




ŘEZ A - A'

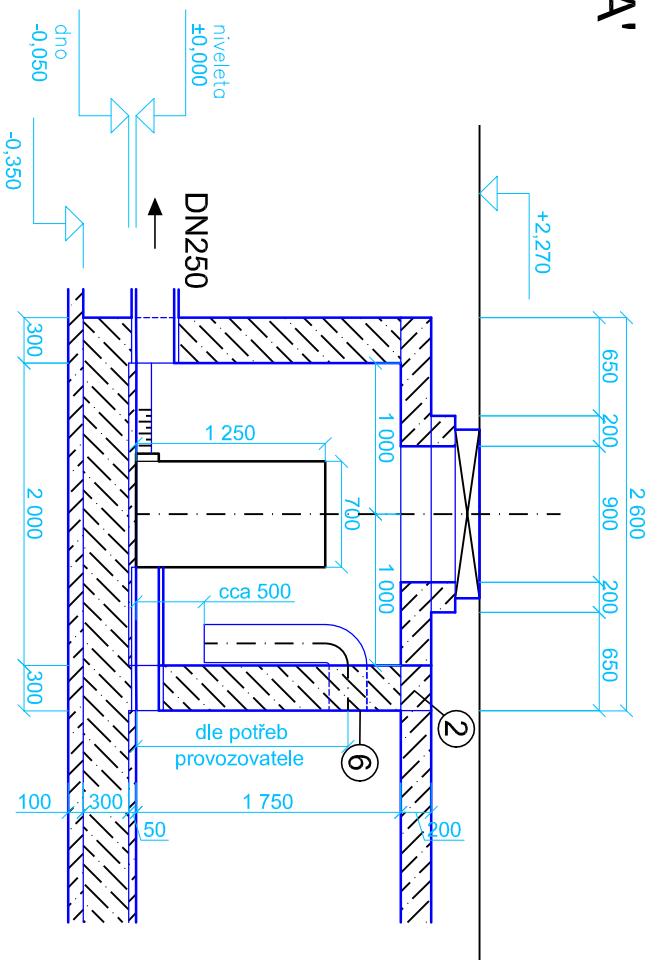

PŮDORYS

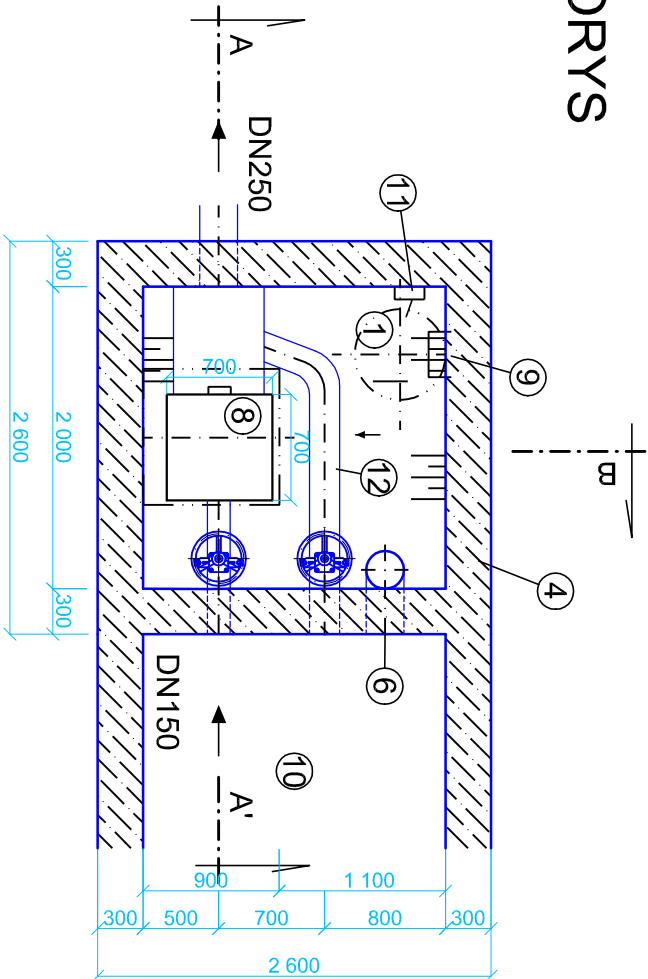

ŘEZ B - B'

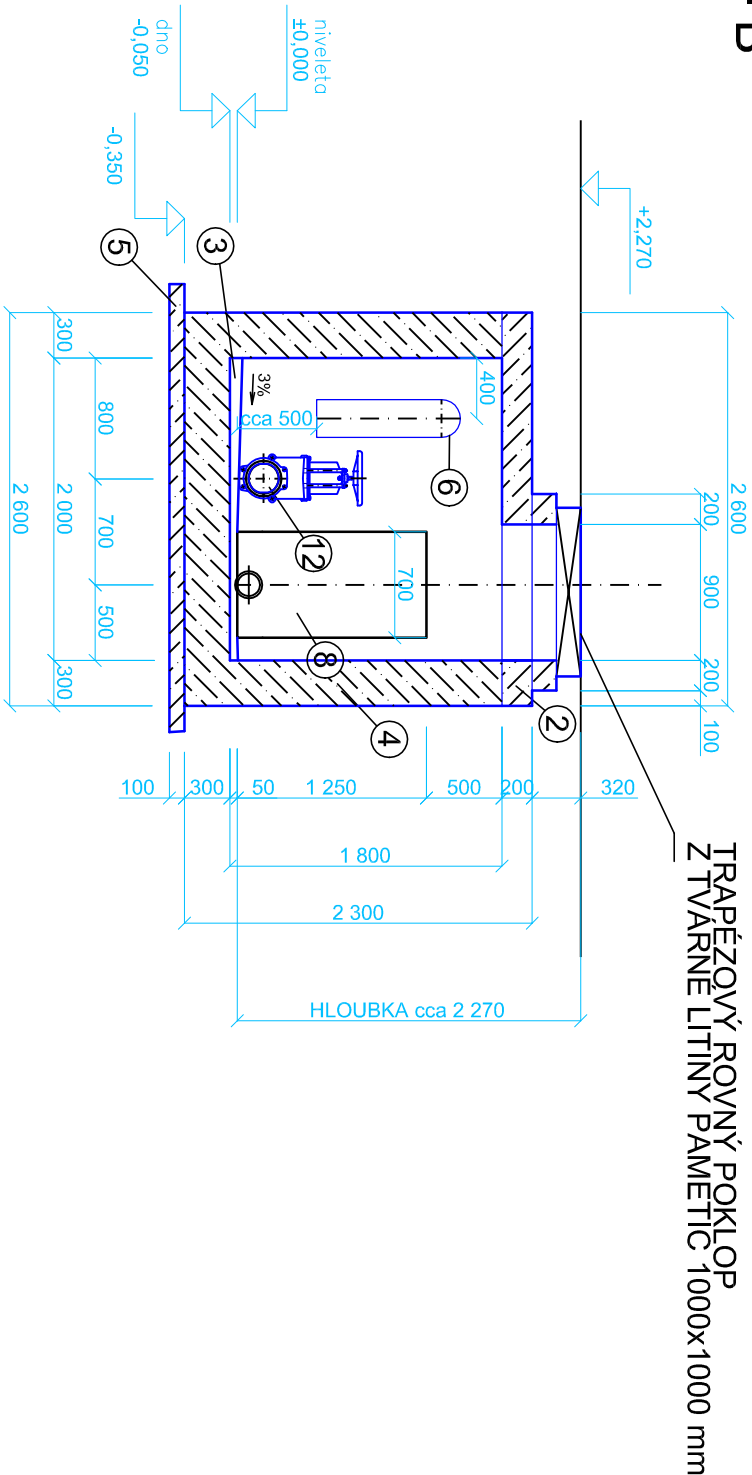

LEGENDA:

- 1. POKLOP LITINOVÝ Ø625
- 2. ŽB STROPNÍ DESKA
- 3. BETON S ČEDIČOVÝM KAMENIVEM
- 4. VODOSTAVEBNÍ BETON HV4 T100 B20
- 5. PODKLADNÍ BETON B10
- 6. BEZPEČNOSTNÍ PŘEPAD DN250
- 7. SPÁDOVANÁ BETONOVÁ MAZANINA
- 8. PLOVÁKOVÝ REGULÁTOR PRŮTOKU - KOMPAKT SSK 150
- 9. STUPADLO OCELOVÉ S PLAST. POVRCHEM DIN 19 555 - DL. 218 mm
- 10. RETENČNÍ PROSTOR
- 11. OCELOVÉ STUPADLO S PLAST. POVRCHEM UKOTVENO SVISLE
- 12. BEZPEČNOSTNÍ OBTOK DN 200

Pozn.

Pro samoodblokování regulátoru je nutné zajistit minimální výšku vzdutí na regulátor min 200 mm.

B.p.v.

HLAVNÍ INŽENÝR PROJEKTU :		Husa 28 Sychrov 463 44	
ZODPOVĚDNÝ PROJEKTANT :	VYPRACOVAL :	TECHNICKÁ KONTROLA :	
		ČÍSLO ZAKÁZKY	
		ČÍSLO ARCHIVNÍ	
NÁZEV AKCE :		FORMÁT A4	3
ČÁST :		DRUH PROJEKTU	
		DATUM	
		MĚŘÍTKO	1:50
NÁZEV VÝKRESU :	ČÍSLO VÝKRESU :		PARÉ Č.:
VZOROVÉ OSAZENÍ SSK 150 V SUCHÉ ŠACHTĚ ZA ODLEHČOVACÍ KOMOROU			