


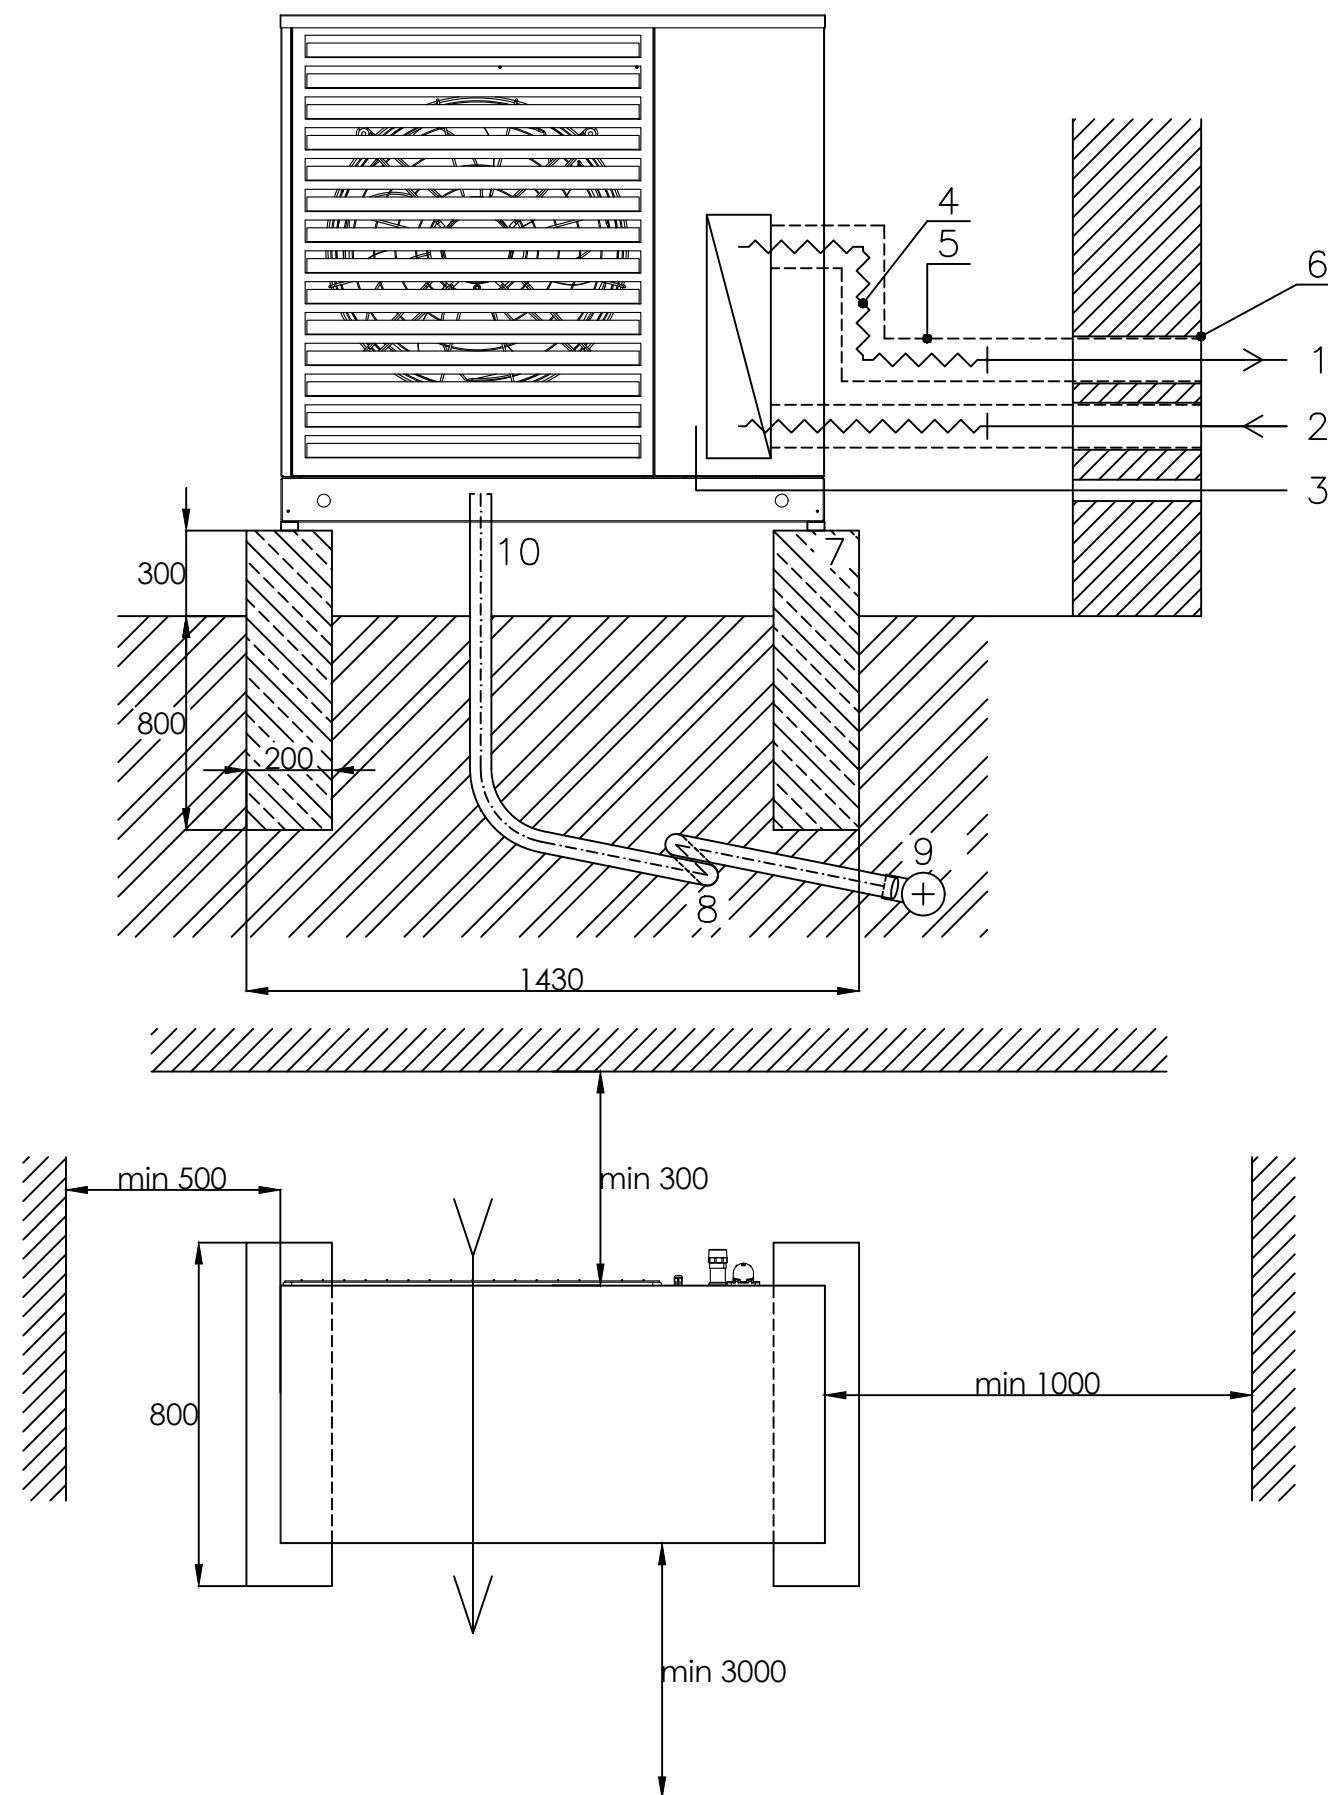

LEGENDA POUŽITÝCH KOMPONENTŮ

1	VÝSTUPNÍ TV (= přívod o teplotě např. 45°C)
2	VSTUPNÍ TV (= zpátečka o teplotě např. 39°C)
3	KABELOVÝ SVAZEK
4	PRUŽNÉ HADICE
5	KAUČUKOVÁ IZOLACE ODOLNÁ PROTI UV ZÁŘENÍ
6	CHRÁNIČKA PVC
7	BETONOVÝ ZÁKLAD
8	SIFÓN (nutný u napojení na spláskovou kanalizaci)
9	POTRUBÍ KANALIZAČNÍ
10	POTRUBÍ S ODPOROVÝM DRÁTEM (výkon 10W/m)



HOTJET s.r.o.
Průmyslová 966/21
747 23 Bolatice

NÁZEV

TEPELNÉ ČERPADLO HOTJET ZETXe

POPIS

INSTALACE S ODVODEM KONDENZÁTU DO KANALIZACE

DATUM

4/2022