



STAVEBNÍ ŘEŠENÍ

POHLED BOČNÍ

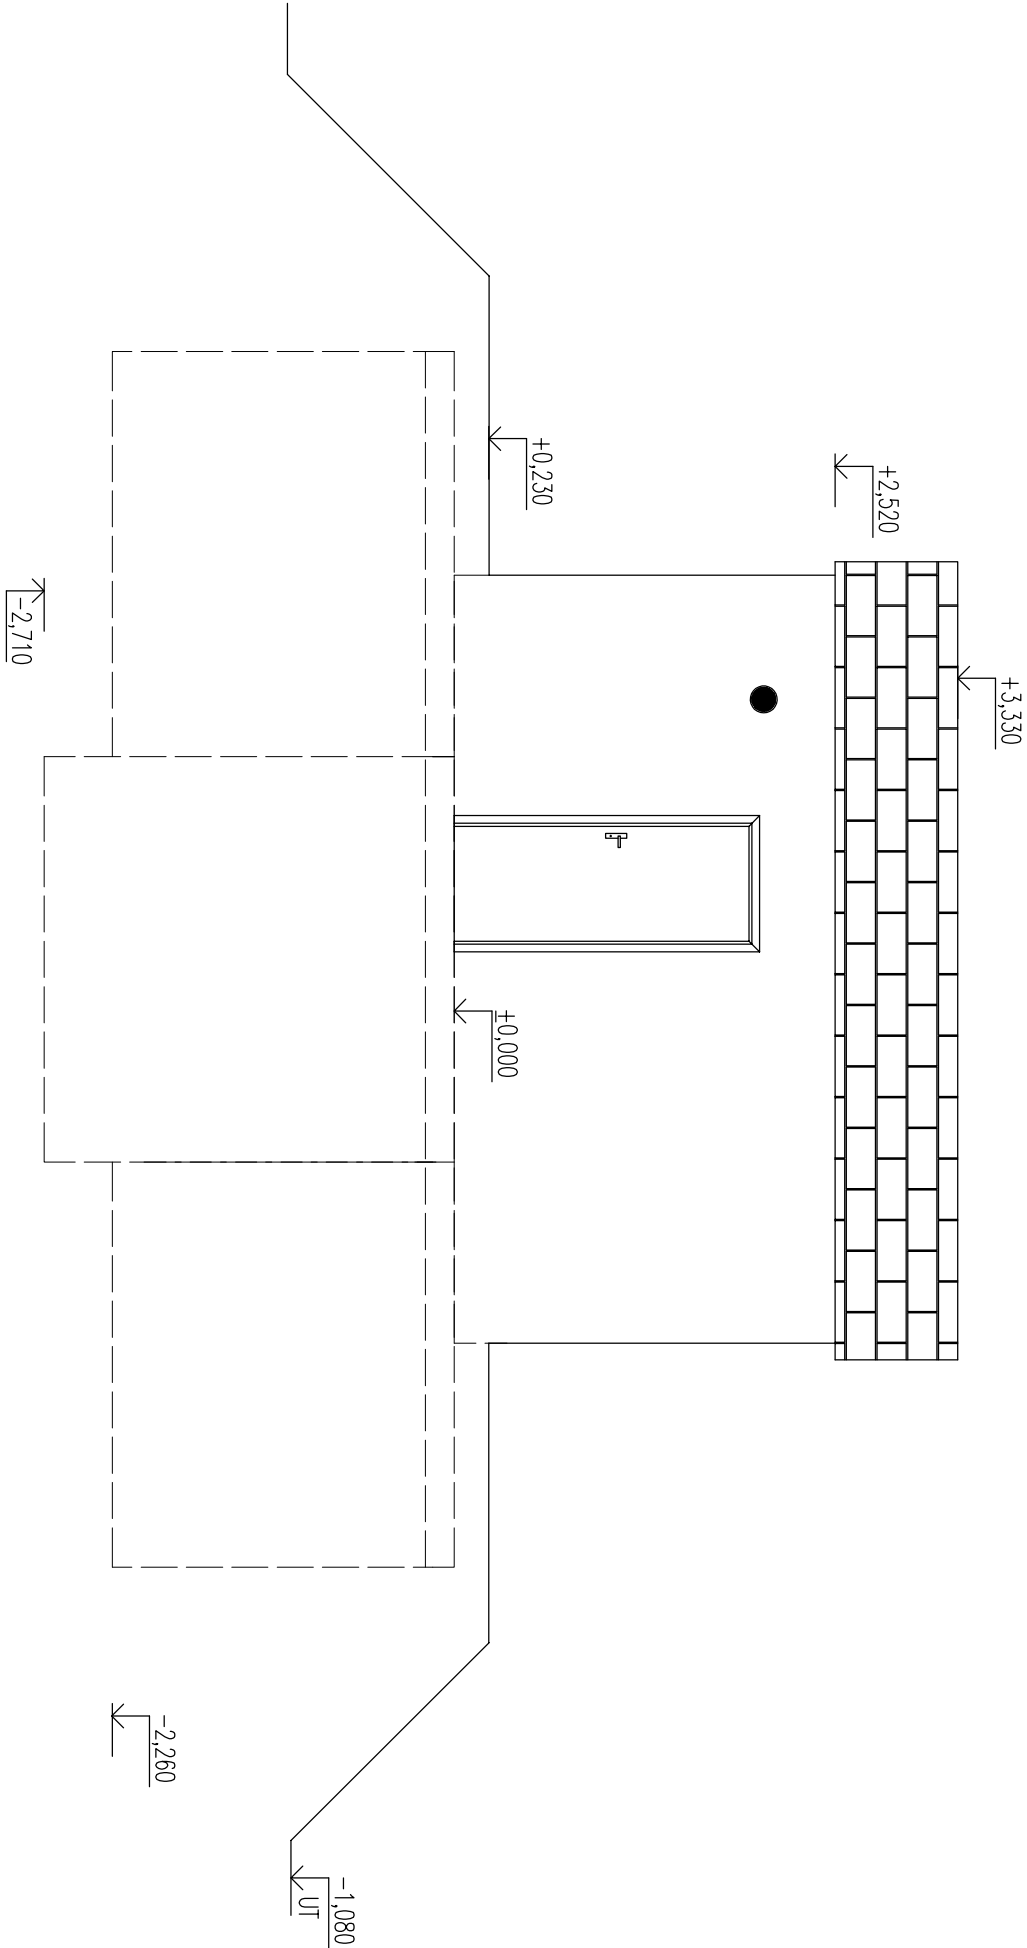

REVIZE:

OZN.	POPIS REVIZE - ZMĚNY
--	----
-	-

AKCE				FALFA BRNO a.s.	
RAZ_AKCE					
OBJEKT					
VODOJEM		2x15 m3			
VYPRACOVAL:					
Ing. TOMAŠ KUČERA					
PROJEKTANT:					
Ing. TOMAŠ KUČERA					
ZODP. PROJEKTANT:					
RAZ_KON					
TYP PRVKU (VÝKRESU)		NÁZEV PRVKU			
RAZ_TYP		VDJ030			
DATUM		MĚŘÍTKO		FORMÁT	
RAZ_DAT RAZ_ROK		RAZ_MER		RAZ_FORxA4	
ČÍSLO VÝKRESU		TVAR - VÝZUŽ			
RAZ_CWVK		RAZ_VVK			
ARCHIVAČNÍ ČÍSLO		REVIZE VÝKRESU			
RAZ_PAR		RAZ_REV			