


# STAVEBNÍ ŘEŠENÍ

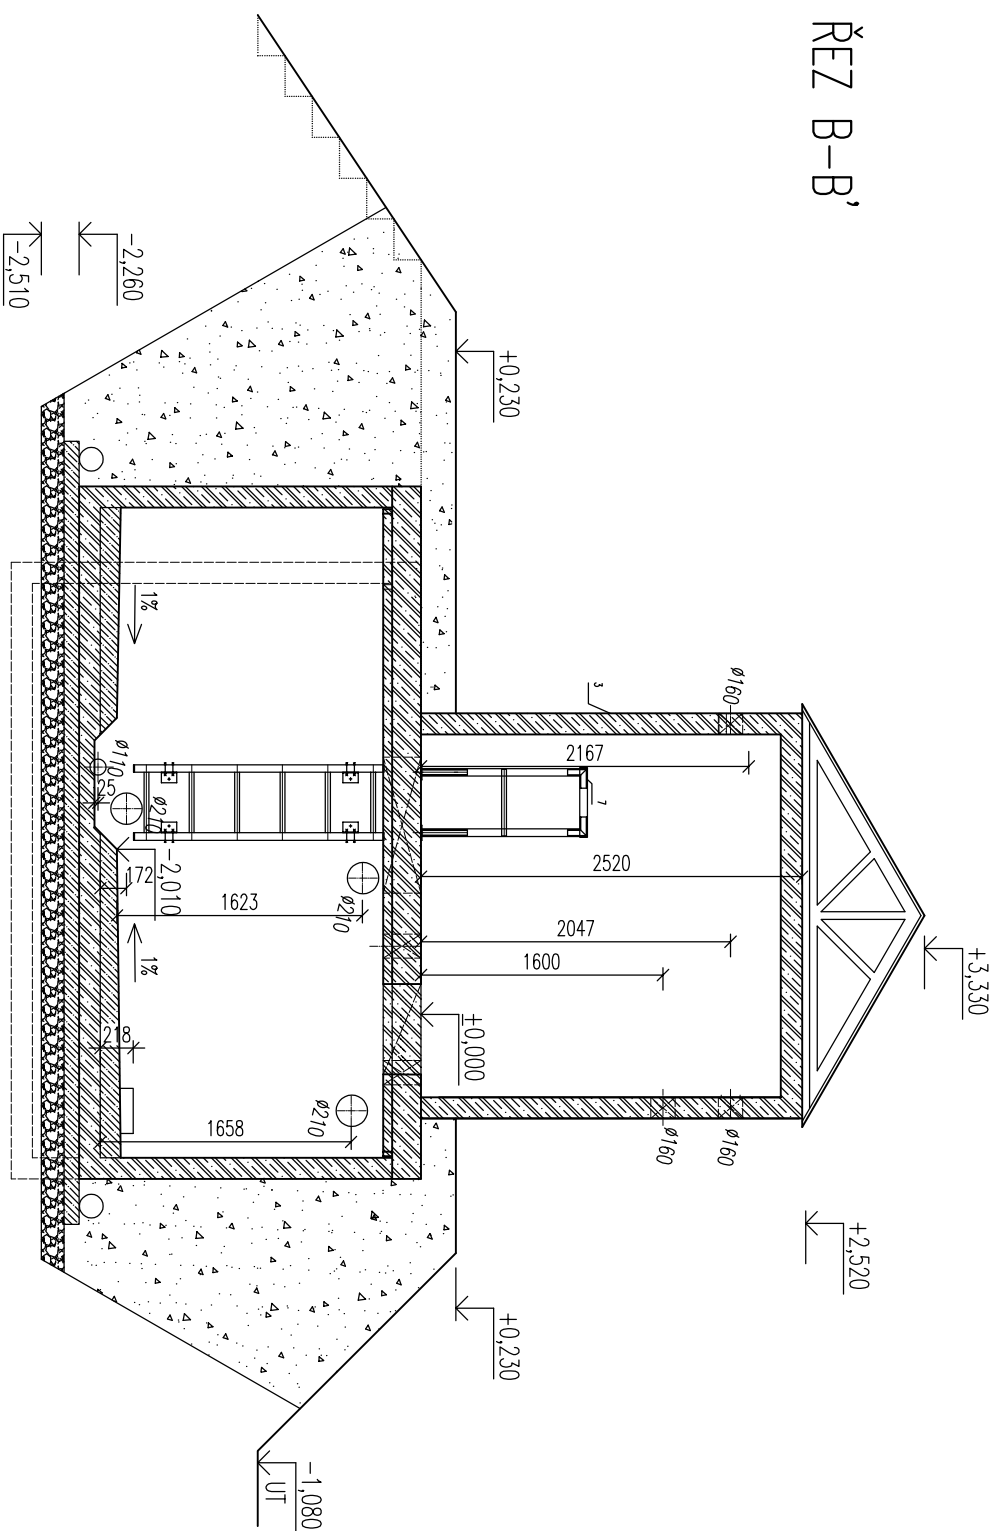

POL.	OZNAČENÍ	POPIS
1	PNO 240/430/193/14 BZP	BETONOVÁ PREFABRIKOVANÁ NÁORŽ
2	PNO 240/380/238/14 BZP	BETONOVÁ PREFABRIKOVANÁ NÁORŽ
3	PNO 240/480/238/14 BZP	BETONOVÁ PREFABRIKOVANÁ NÁORŽ
4	PNO 240/430/20 ZDP – 14	BETONOVÁ PREFABRIKOVANÁ ZÁKRTOVÁ DESKA
5	PNO 240/380/20 ZDP – 14	BETONOVÁ PREFABRIKOVANÁ ZÁKRTOVÁ DESKA
6		OCELOVÉ VSTUPNÍ DVEŘE š. 800 mm
7		KOMPOZITNÍ ŽEBŘÍK
8		KOMPOZITNÍ VODÁRENSKÝ POKLOP
9		KOMPOZITNÍ POCHUZINÝ ROŠT

## LEGENDA

REVIZE:

02N.	POPIS REVIZE – ZMĚNY
---	---
---	---

 **PREFA BRNO a.s.** —

RAZ\_AKCE

VODOJEM 2x15 m3

VYPRACOVAL:  
Ing. TOMÁŠ KUČERA

PROJEKTANT:

Ing. TOMAŠ KUČERA

ZODP. PROJEKTANT:

RAZ\_KON

Typ prvku (výkresu)

RAZ_TYP	VDJ030
---------	--------

DATUM	MĚŘÍTKO	FORMÁT
RAZ_DATRAZ_ROK	RAZ_MER	RAZ_FORx44

ČÍSLO VÝKRESU

RAZ\_CMYK

ARCHIVAČNÍ ČÍSLO

RAZ\_PAR

RAZ\_REV