


# STAVEBNÍ ŘEŠENÍ

## ŘEZ C-C'

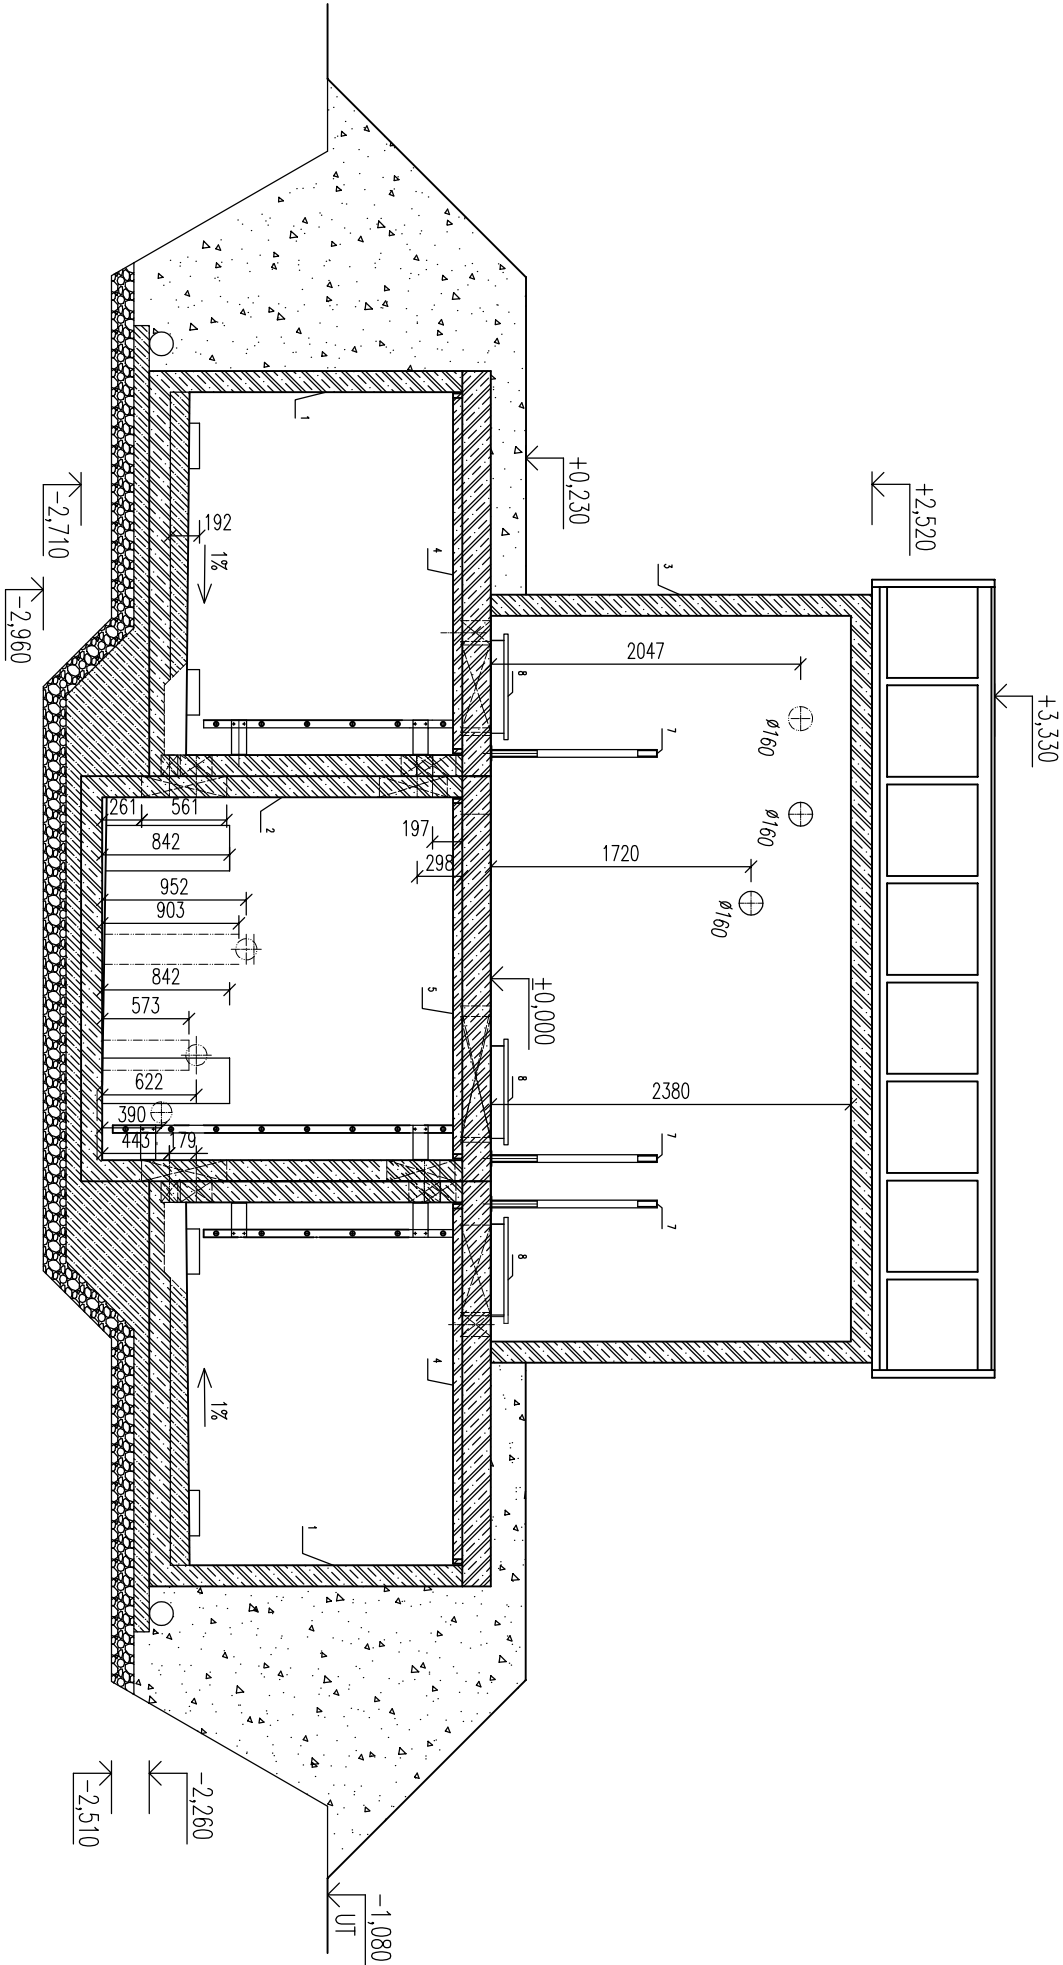

POL.	OZNAČENÍ	POPIS
1	PNO 240/580/193/14 BZP	BETONOVÁ PREFABRIKOVANÁ NADŘŽ
2	PNO 240/380/238/14 BZP	BETONOVÁ PREFABRIKOVANÁ NADŘŽ
3	PNO 240/480/238/14 BZP	BETONOVÁ PREFABRIKOVANÁ NADŘŽ
4	PNO 240/580/20 ZDP – 14	BETONOVÁ PREFABRIKOVANÁ ZAKRTOVÁ DESKA
5	PNO 240/380/20 ZDP – 14	BETONOVÁ PREFABRIKOVANÁ ZAKRTOVÁ DESKA
6		OCELOVÉ VSTUPNÍ DVEŘE š. 800 mm
7		KOMPOZITNÍ ŽEBŘÍK
8		KOMPOZITNÍ VODÁRENSKÝ POKLOP
9		KOMPOZITNÍ POCHÓZNÝ ROŠT

LEGENDA

### REVIZE:

OZN.	POPIS REVIZE – ZMĚNY
---	---

AKCE <b>PREFA BRNO a.s.</b>	
RAZ_AKCE	
OBJEKT	
VODOJEM 2x20 m3	
VYPRACOVAL:	
Ing. TOMAŠ KUČERA	
PROJEKTANT:	
Ing. TOMAŠ KUČERA	
ZODP. PROJEKTANT:	
RAZ_KON	
TYP PRVKU (VÝKRESU)	
RAZ_TYP	
NÁZEV PRVKU	
VDJ040	

DATAUM	MĚŘÍTKO	FORMÁT
RAZ_DAT	RAZ_ROK	RAZ_MER
ČÍSLO VÝKRESU		TVAR – VÝZUŽ
RAZ_CMK		RAZ_VMK
ARCHIVAČNÍ ČÍSLO		REVIZE VÝKRESU
RAZ_PAR		RAZ_REV