



STAVEBNÍ ŘEŠENÍ

POHLED BOČNÍ

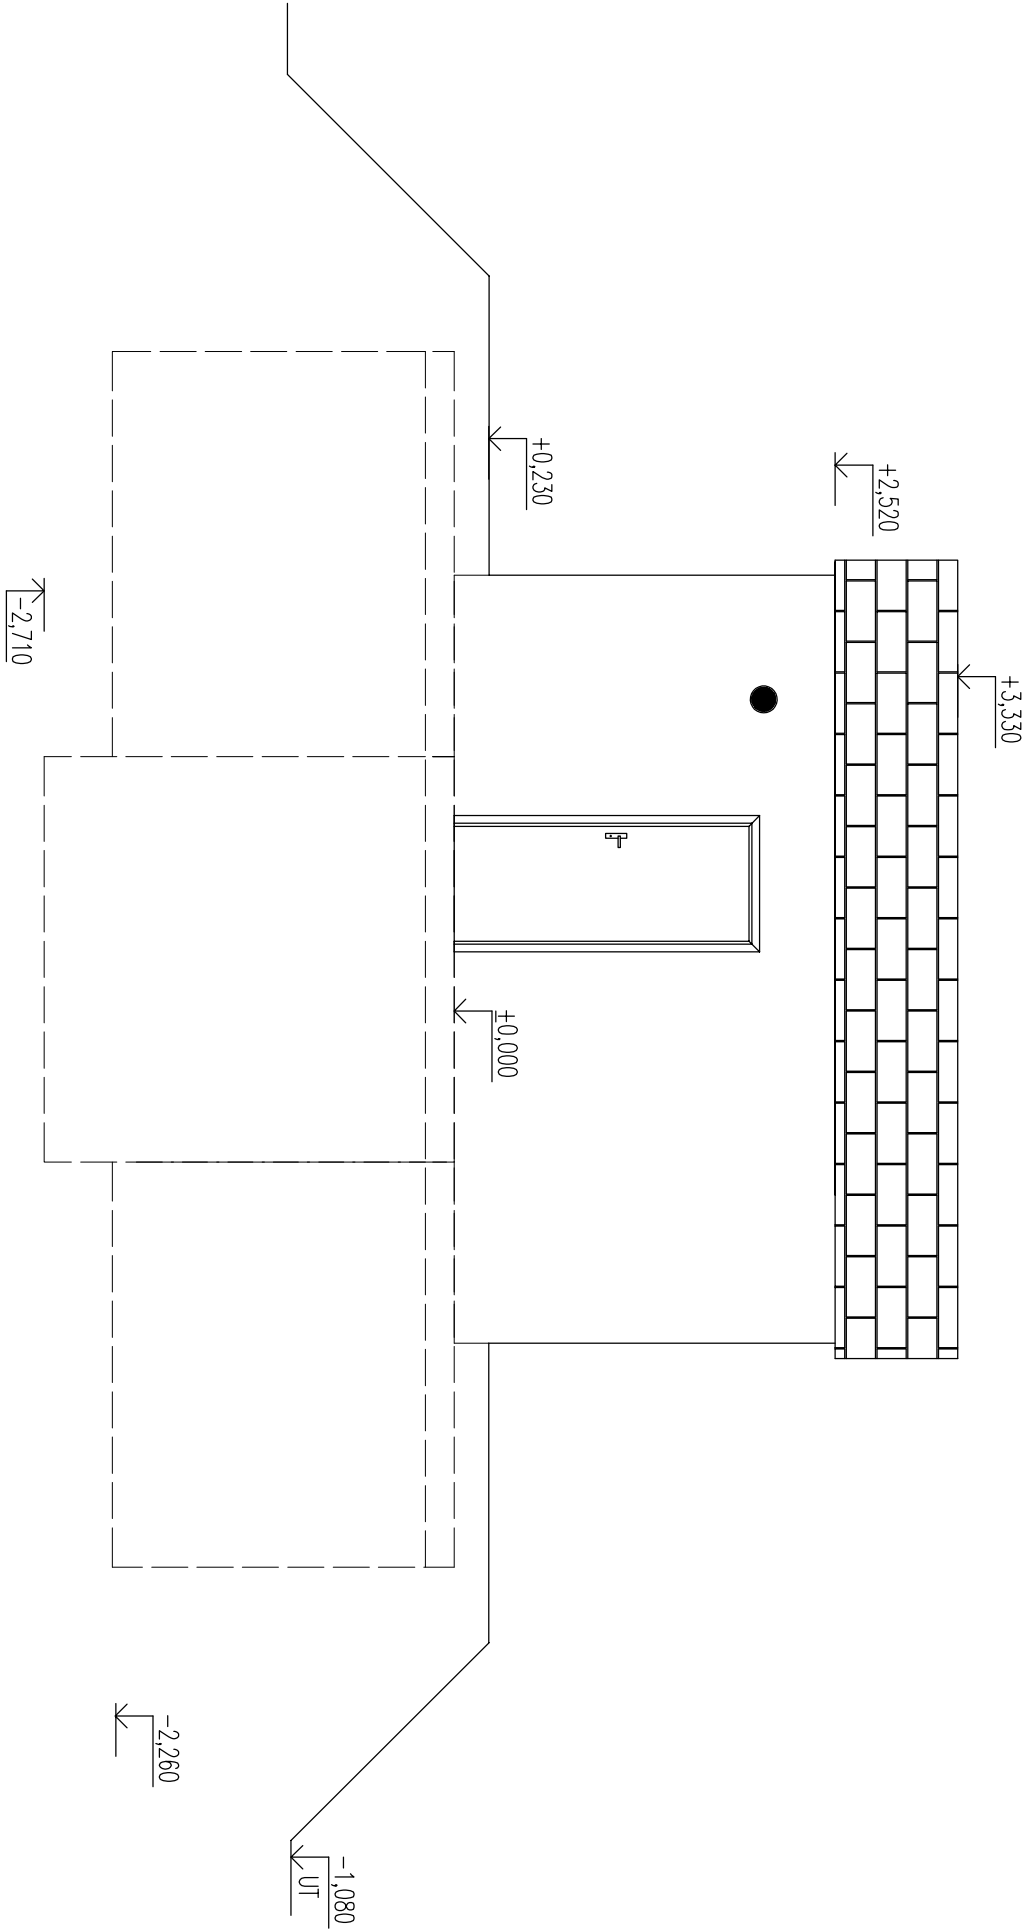

REVIZE:

OZN.	POPIS REVIZE - ZMĚNY
--	----
-	-

AKCE RAZ_AKCE		 PREFA BRNO a.s.	
OBJEKT VODOJEM 2x20 m3		VYPRACOVAL: Ing. TOMAŠ KUČERA	
PROJEKTANT: Ing. TOMAŠ KUČERA		ZODP. PROJEKTANT:	
RAZ_KON		NÁZEV PRVKU RAZ_TYP VDU040	
DATUM		MEŘITKO	FORMÁT
RAZ_DAT RAZ_ROK		RAZ_MER	RAZ_FORxA4
ČÍSLO VÝKRESU RAZ_CWK		TVAR - VÝZUŽ RAZ_VK	
ARCHIVAČNÍ ČÍSLO RAZ_PAR		REVIZE VÝKRESU RAZ_REV	