


STAVEBNÍ ŘEŠENÍ


POL.	OZNAČENÍ	POPIS
1	PNO 240/580/193/14 BZP	BETONOVÁ PREFABRIKOVANÁ NADŘŽ
2	PNO 240/380/238/14 BZP	BETONOVÁ PREFABRIKOVANÁ NADŘŽ
3	PNO 240/480/238/14 BZP	BETONOVÁ PREFABRIKOVANÁ NADŘŽ
4	PNO 240/580/20 ZDP – 14	BETONOVÁ PREFABRIKOVANÁ ZAKRTOVÁ DESKA
5	PNO 240/380/20 ZDP – 14	BETONOVÁ PREFABRIKOVANÁ ZAKRTOVÁ DESKA
6		OCELOVÉ VSTUPNÍ DVEŘE š. 800 mm
7		KOMPOZITNÍ ŽEBŘÍK
8		KOMPOZITNÍ VODÁRENSKÝ POKLOP
9		KOMPOZITNÍ POCHÓZNÝ ROŠT

ŘEZ B-B'

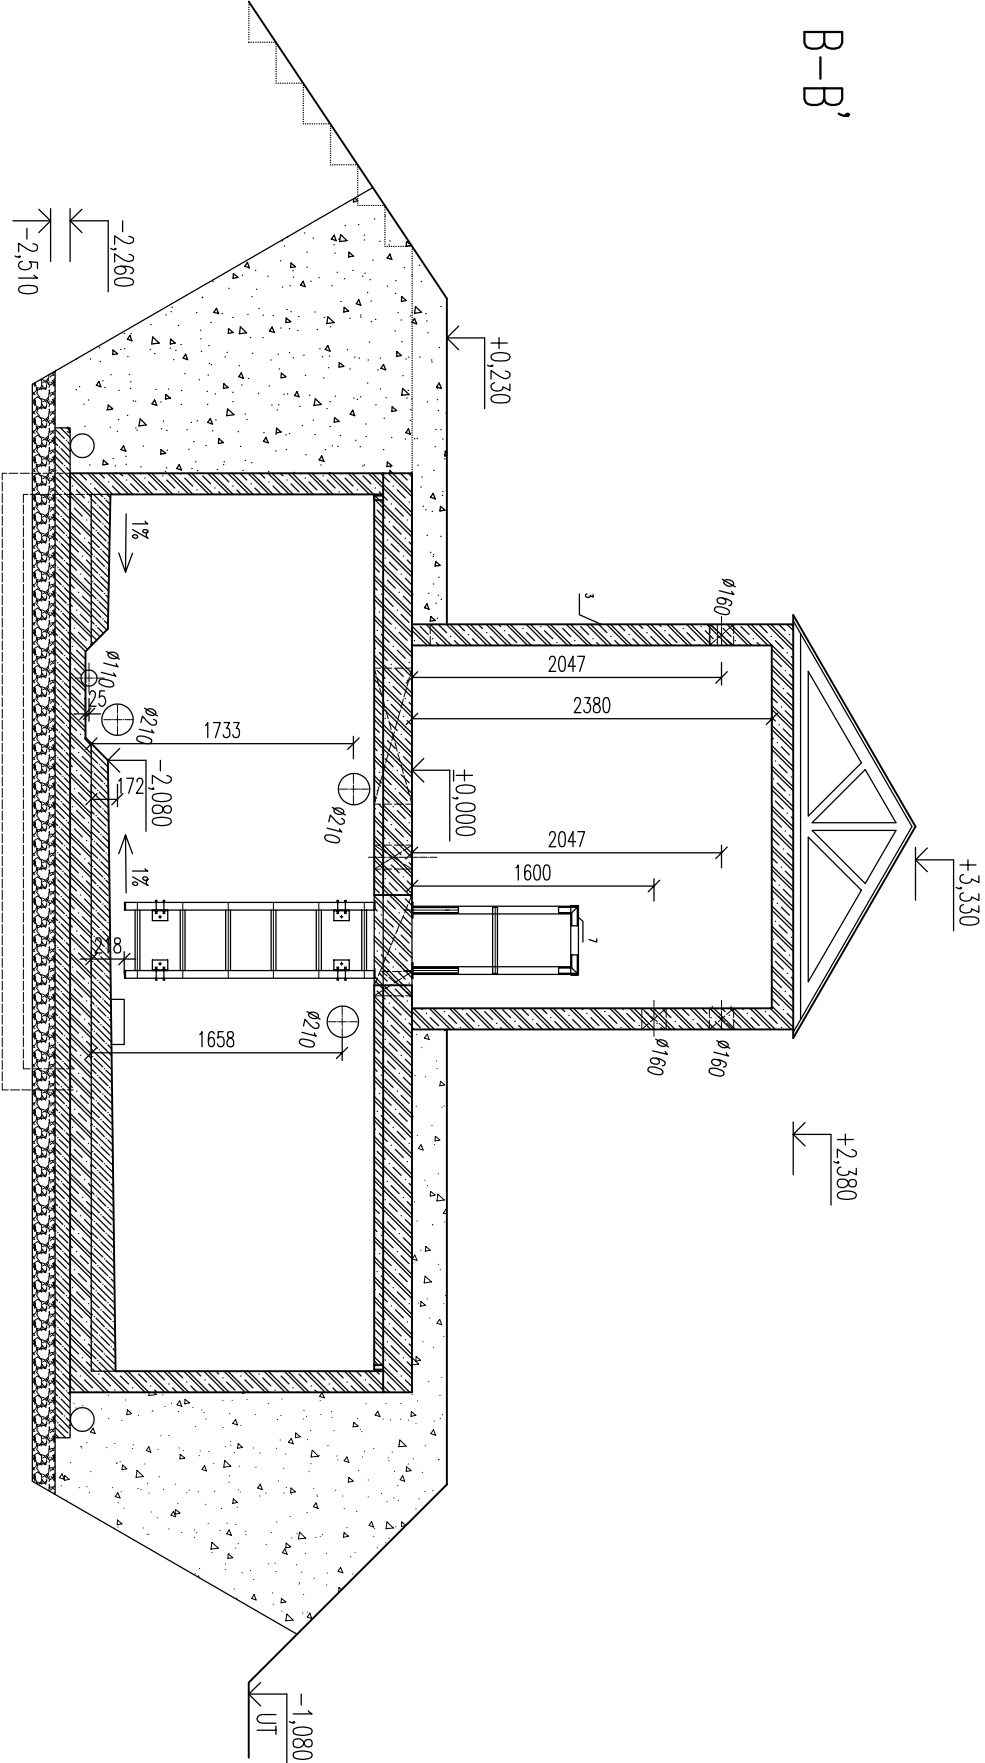

REVIZE:

OZN.	POPIS REVIZE – ZMĚNY
---	---

AKCE  PREFA BRNO a.s.			
RAZ_AKCE			
OBJEKT VODOJEM 2x20 m3			
VYPRACOVAL: Ing. TOMAŠ KUČERA			
PROJEKTANT: Ing. TOMAŠ KUČERA			
ZODP. PROJEKTANT: RAZ_KON			
TYP PRVKU (VÝKRESU) NAZEV PRVKU			
RAZ_TYP VDJ040			
DATUM	MĚŘÍTKO	FORMÁT	
RAZ_DATRAZ_ROK	RAZ_MER	RAZ_FORxA4	
ČÍSLO VÝKRESU RAZ_CWK		TVAR – VÝZUŽ RAZ_VWK	
ARCHIVAČNÍ ČÍSLO RAZ_PAR		REVIZE VÝKRESU RAZ_REV	