


STAVEBNÍ ŘEŠENÍ

ŘEZ C-C'

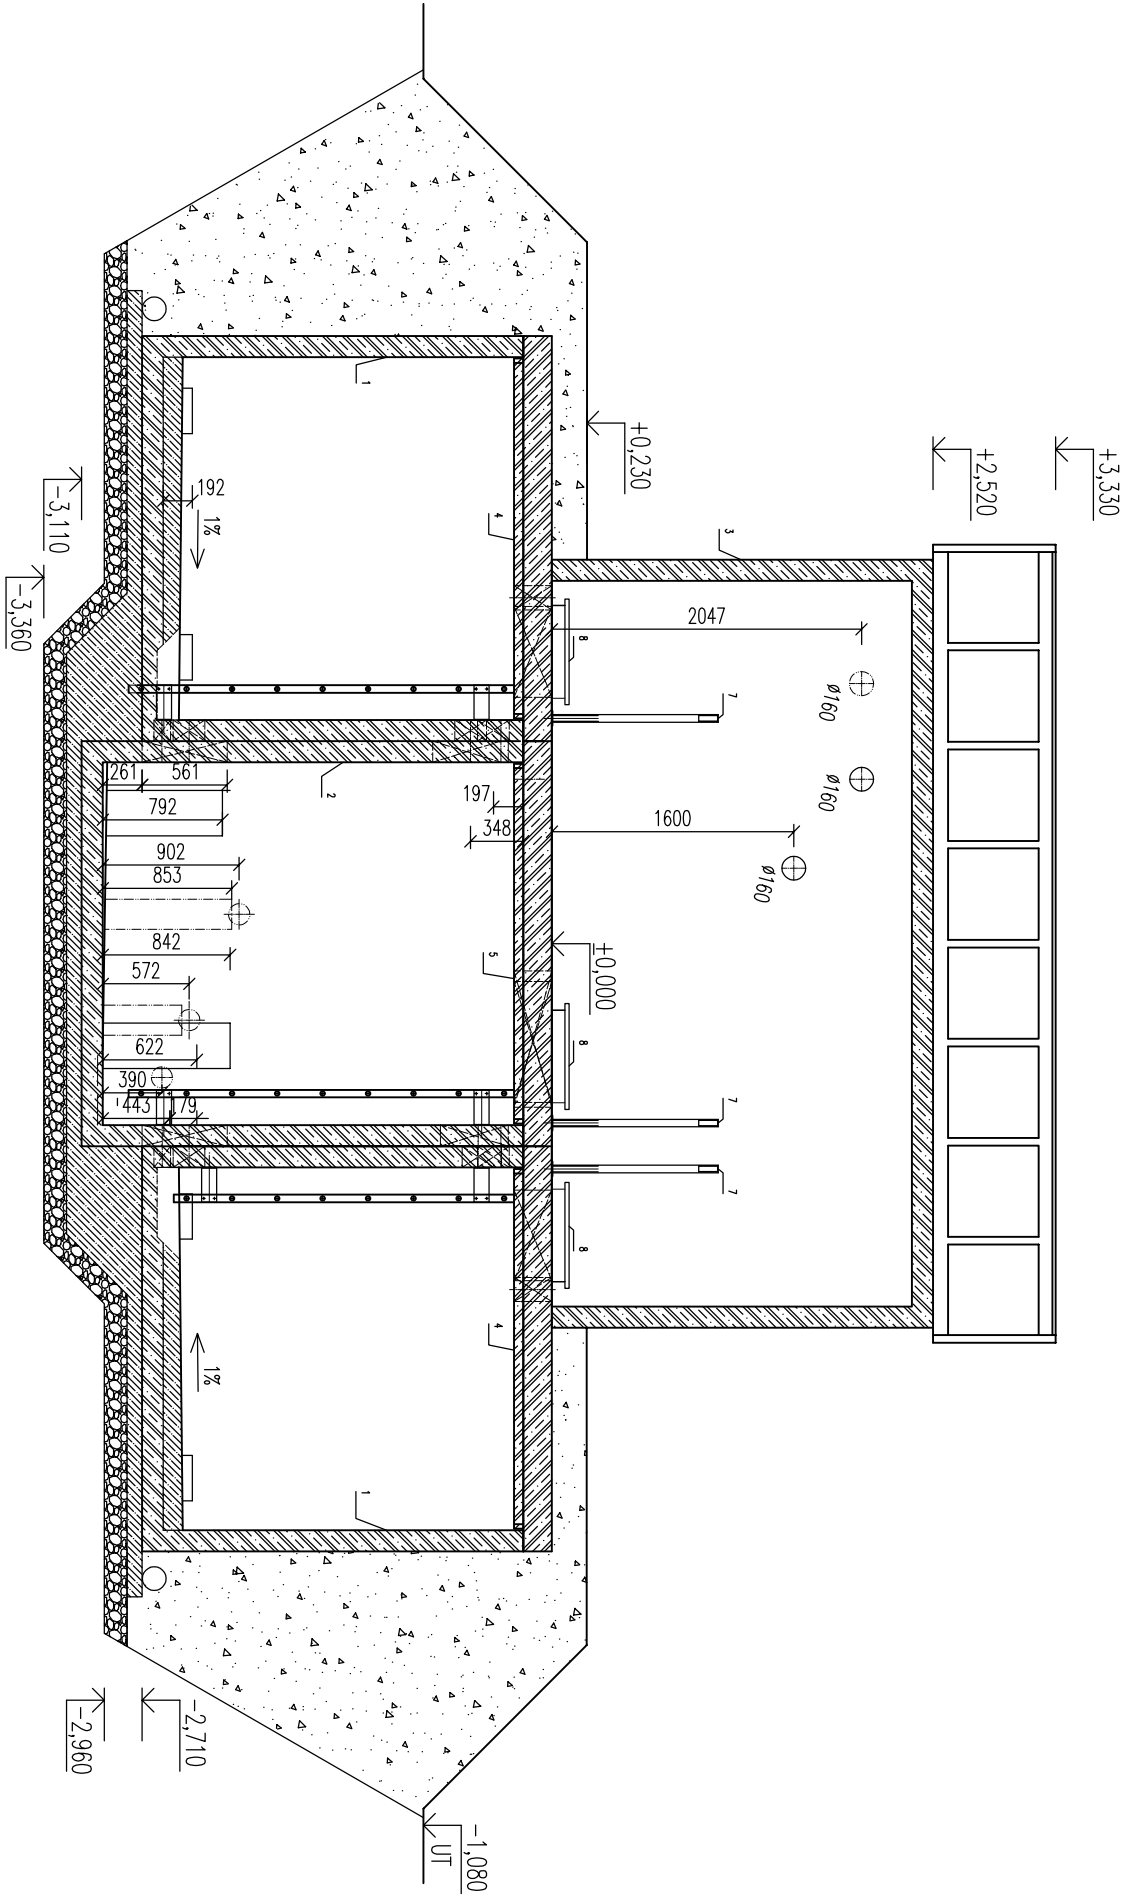

POL.	OZNAČENÍ	POPIS
1	PNO 240/580/238/14 BZP	BETONOVÁ PREFABRIKOVANÁ NÁDRŽ
2	PNO 240/380/278/14 BZP	BETONOVÁ PREFABRIKOVANÁ NÁDRŽ
3	PNO 240/480/238/14 BZP	BETONOVÁ PREFABRIKOVANÁ NÁDRŽ
4	PNO 240/580/20 ZDP – 14	BETONOVÁ PREFABRIKOVANÁ ZAKRTOVÁ DESKA
5	PNO 240/380/20 ZDP – 14	BETONOVÁ PREFABRIKOVANÁ ZAKRTOVÁ DESKA
6		OCELOVÉ VSTUPNÍ DVEŘE š. 800 mm
7		KOMPOZITNÍ ŽEBŘÍK
8		KOMPOZITNÍ VODÁRENSKÝ POKLOP
9		KOMPOZITNÍ POCHÝZNÝ ROŠT

LEGENDA

REVIZE:

OZN.	POPIS REVIZE – ZMĚNY
---	---

AKCE PREFA BRNO a.s.	
RAZ_AKCE	
OBJEKT VODOJEM 2x25 m3	
VYPRACOVAL: Ing. TOMAŠ KUČERA	
PROJEKTANT: Ing. TOMAŠ KUČERA	
ZODP. PROJEKTANT: RAZ_KON	
TYP PRÁKU (VÝKRESU) RAZ_TYP	
NÁZEV PRÁKU VDJ050	
DATAUM	MĚŘÍTKO
RAZ_DAT	RAZ_MER
RAZ_DAT	RAZ_FOR
ČÍSLO VÝKRESU	TVAR – VÝZTUŽ
RAZ_CMK	RAZ_VMK
ARCHIVAČNÍ ČÍSLO	REVIZE VÝKRESU
RAZ_PAR	RAZ_REV