



# STAVEBNÍ ŘEŠENÍ

## POHLED BOČNÍ

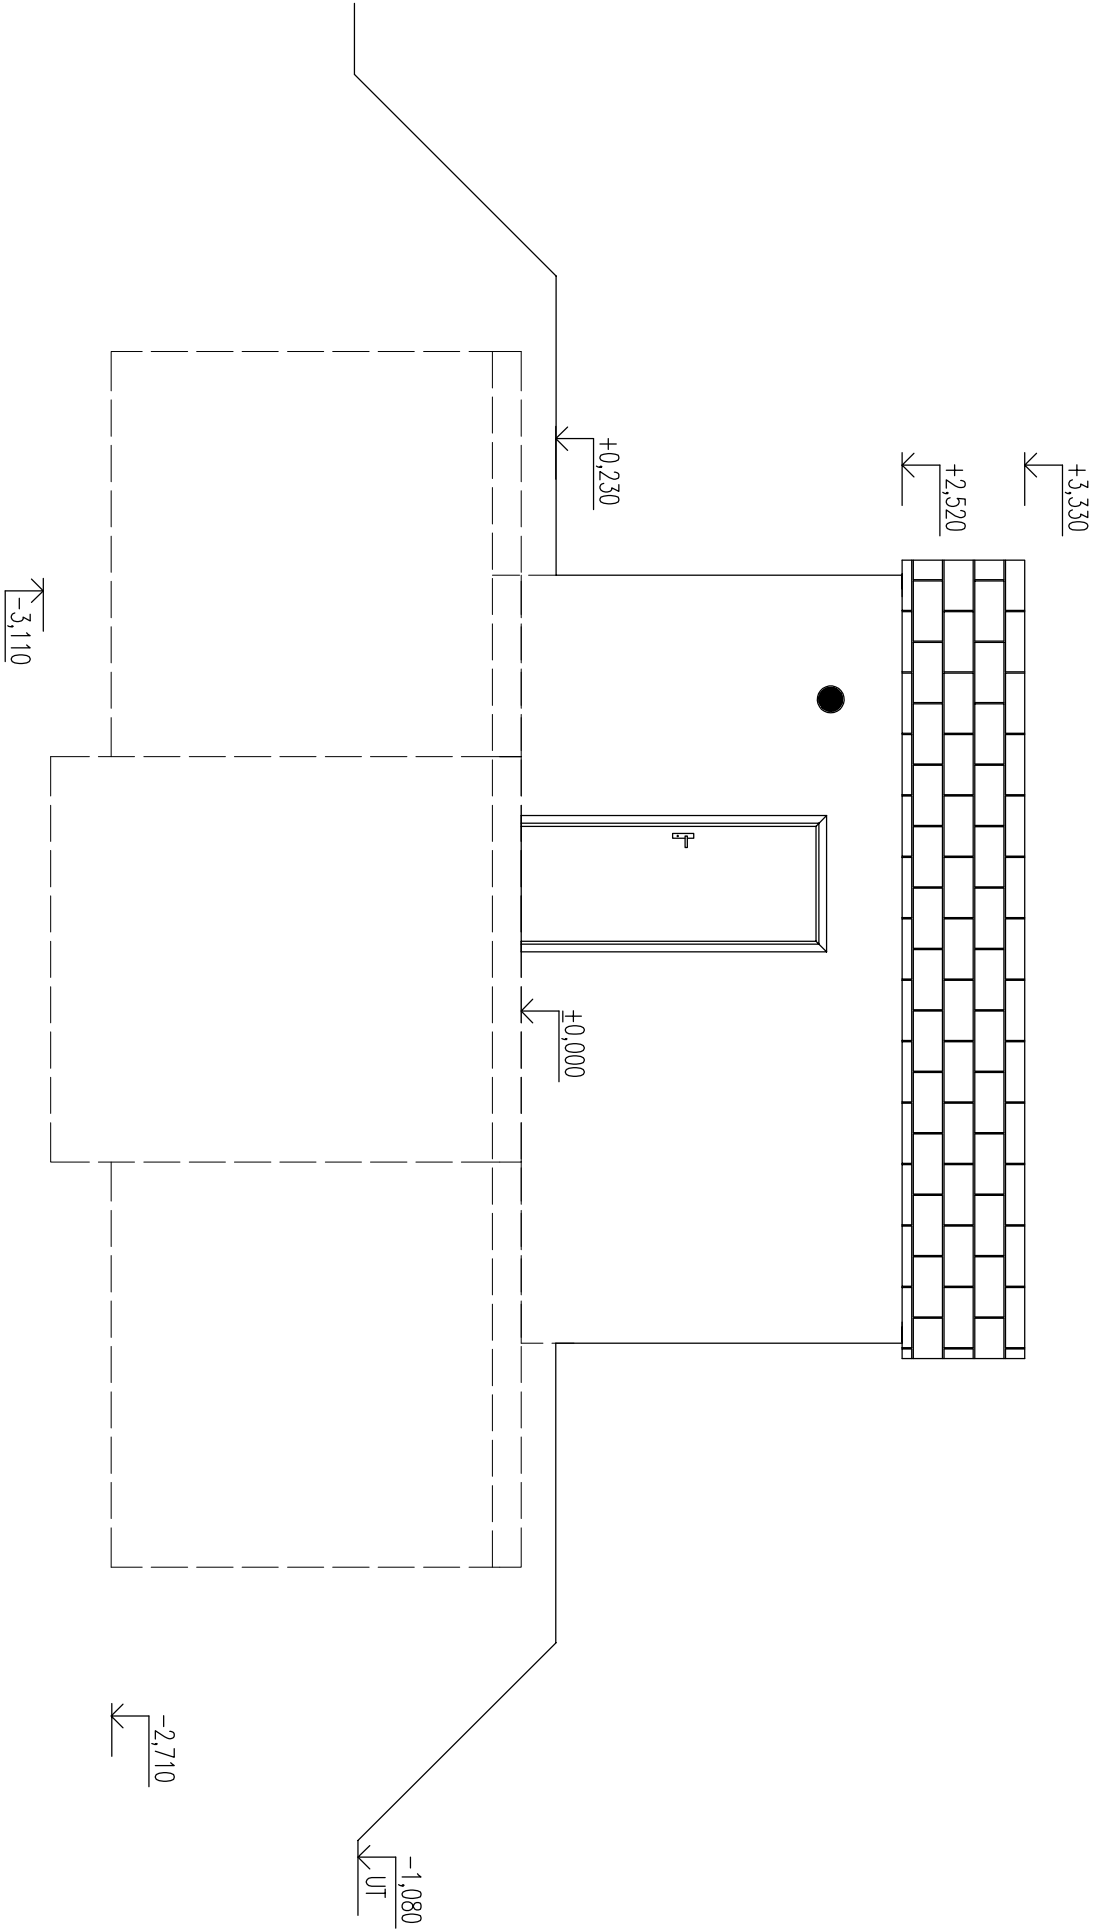

### REVIZE:

OZN.	POPIS REVIZE – ZMĚNY
---	----
	-

AKCE				PŘEFA BRNO a.s.	
RAZ_AKCE					
OBJEKT					
VODOJEM 2x25 m3					
VYPRACOVAL:					
Ing. TOMAŠ KUČERA					
PROJEKTANT:					
Ing. TOMAŠ KUČERA					
ZODP. PROJEKTANT:					
RAZ_KON					
TYP PRVKU (VÝKRESU)		NÁZEV PRVKU			
RAZ_TYP		VDJ050			
DATUM	MĚŘÍTKO	FORMÁT			
RAZ_DAT/RAZ_ROK	RAZ_MER	RAZ_FORxA4			
ČÍSLO VÝKRESU		TVAR – VÝZUŽ			
RAZ_CWK		RAZ_VK			
ARCHIVAČNÍ ČÍSLO		REVIZE VÝKRESU			
RAZ_PAR		RAZ_REV			