



TRUBNÍ VYSTROJENÍ MANIPULAČNÍ KOMORY

PŮDORYSNÉ SCHÉMA

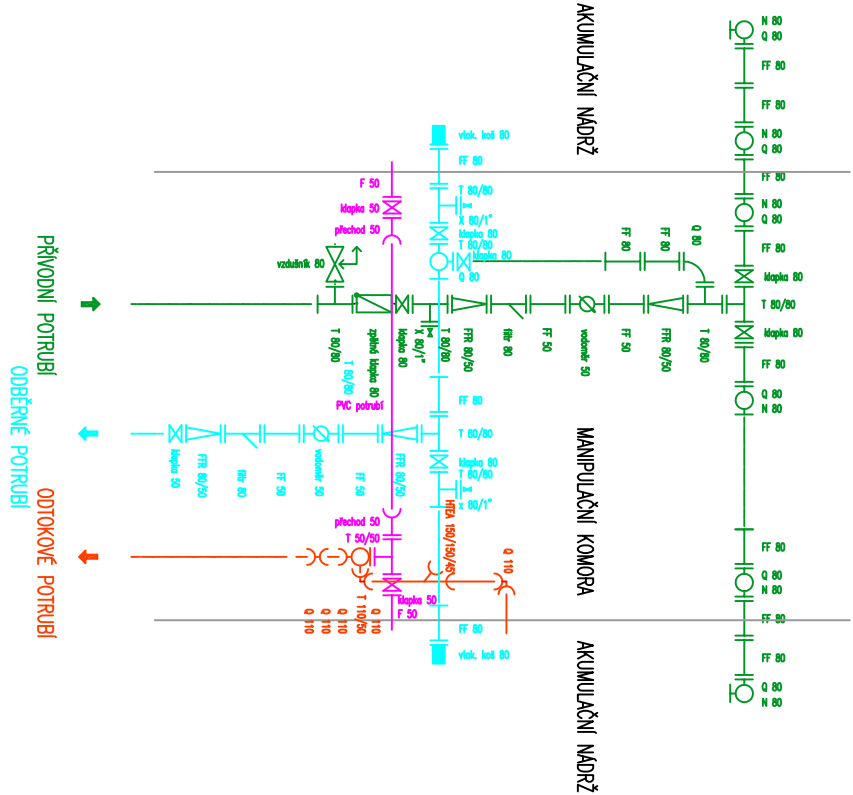

AXONOMETRIE

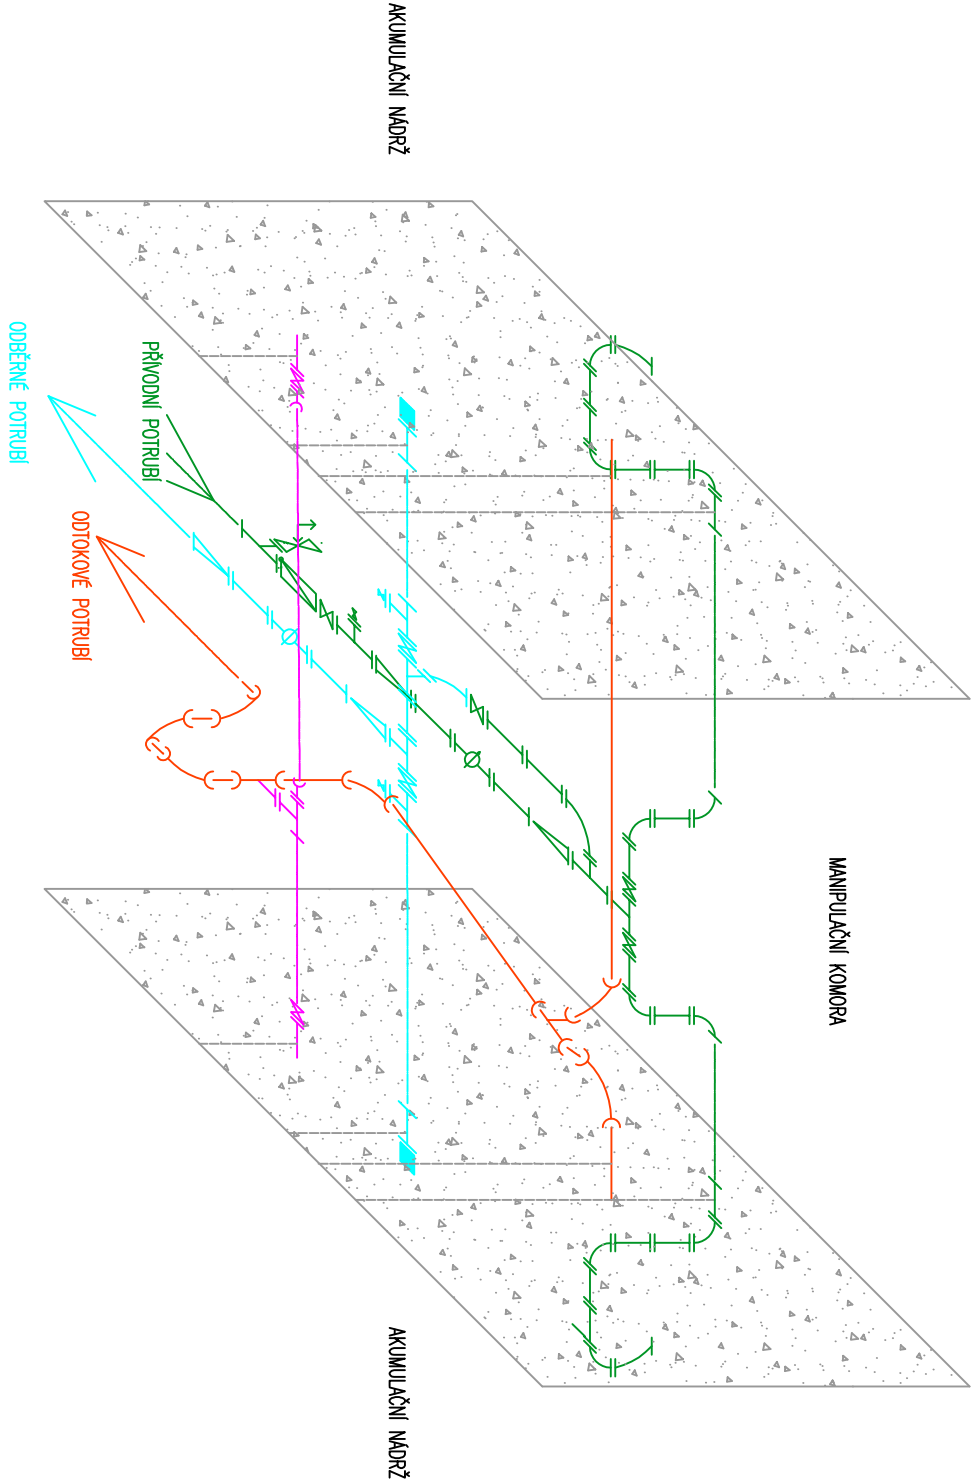

REVIZE:

OZN.	POPIS REVIZE – ZMĚNY

AKCE: PREFA BRNO a.s.	
RAZ_AKCE	
OBJEKT: VODOJEM 2x30 m3	
VYPRACOVÁL: Ing. TOMAŠ KUČERA	
PROJEKTANT: Ing. TOMAŠ KUČERA	
ZODP. PROJEKTANT: 	
RAZ_KON: 	
TYP PRVKU (VÝKRESU): NÁZEV PRVKU	
RAZ_TYP: VDJ060	
DATUM: 	MĚŘITKO:
RAZ_DATUM: 	RAZ_MĚR:
ČÍSLO VÝKRESU: 	
RAZ_CVVK: 	RAZ_VVK:
ARCHIVAČNÍ ČÍSLO: 	
RAZ_PAR: 	RAZ_REV: