



# STAVEBNÍ ŘEŠENÍ PŮDORYS 1. NP

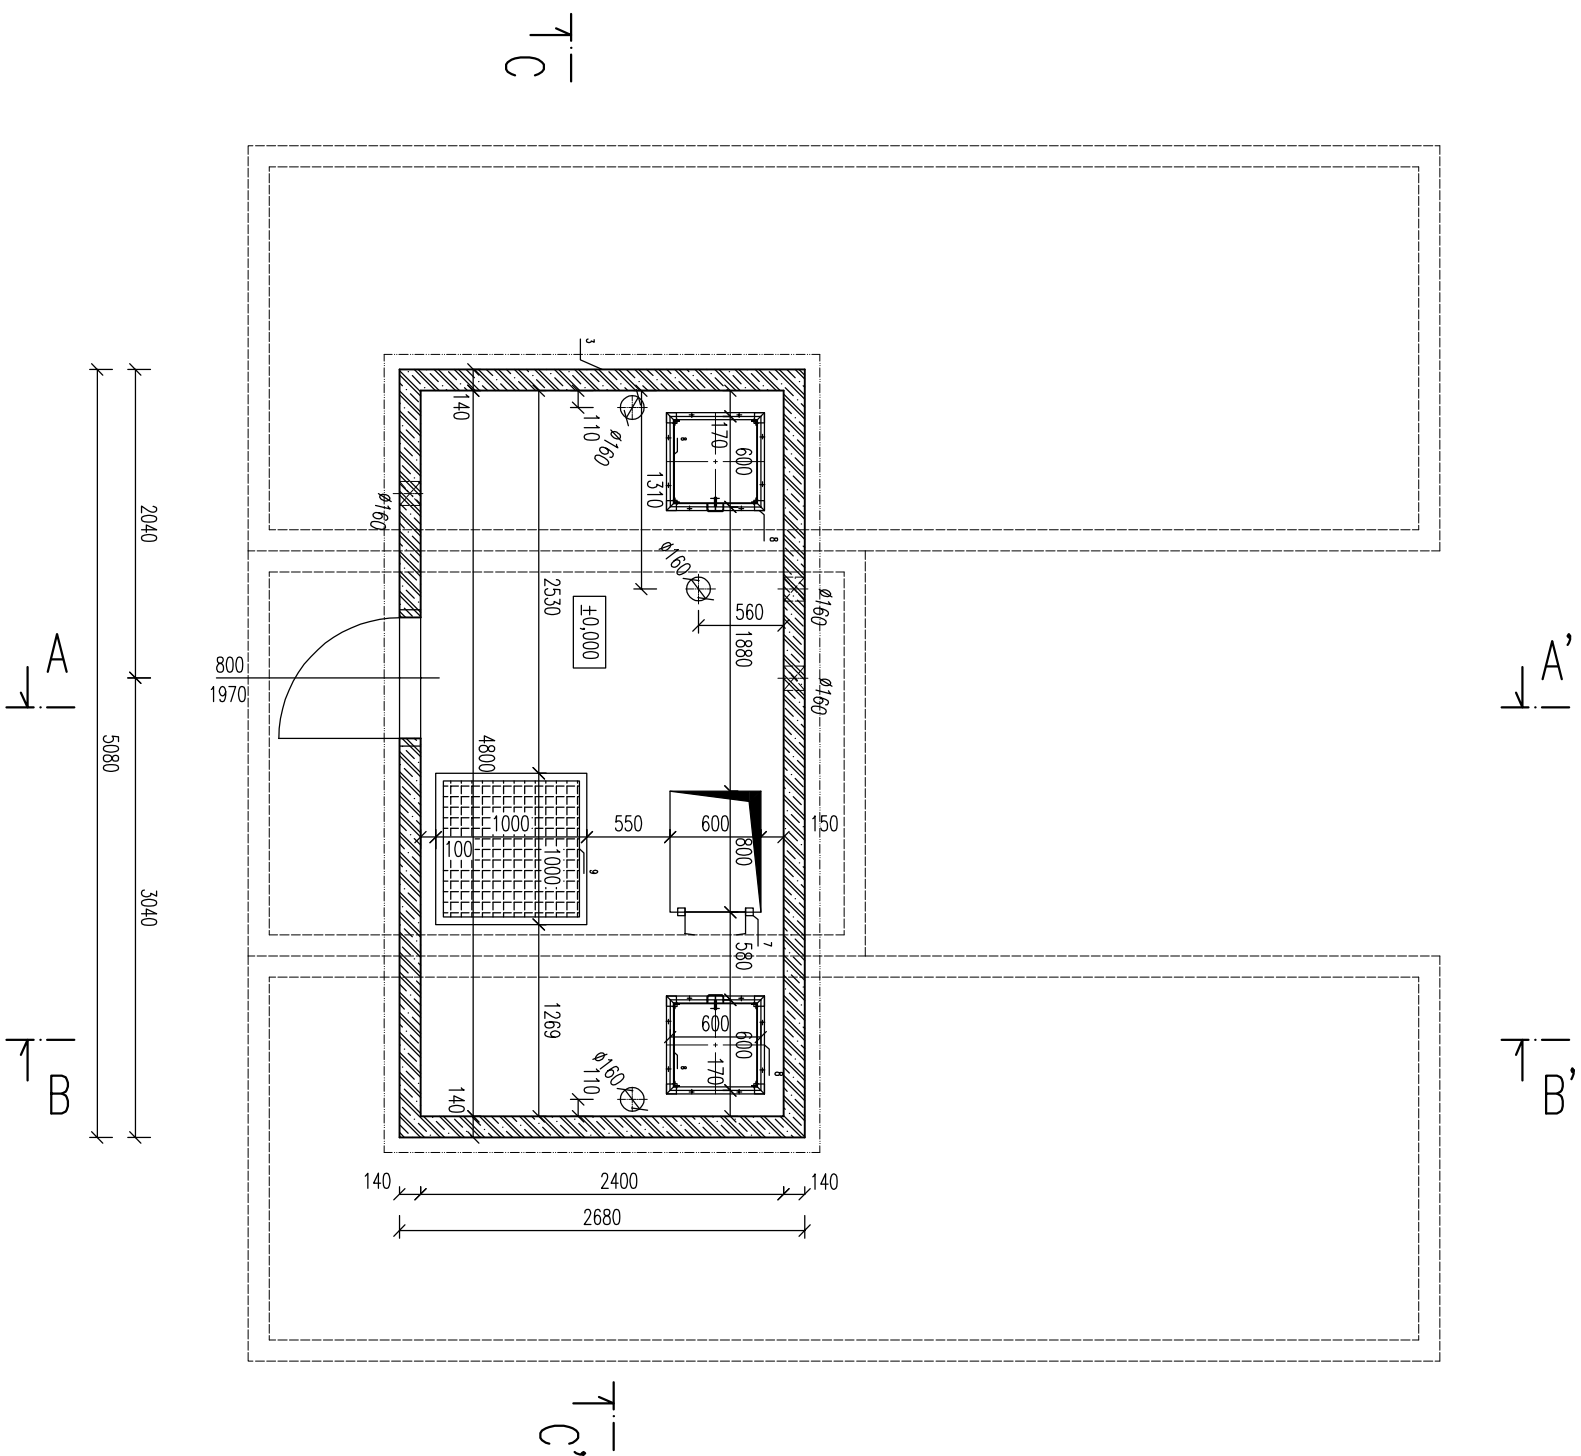

| POL. | OZNAČENÍ                | POPIS                                 |
|------|-------------------------|---------------------------------------|
| 1    | PNO 240/760/238/14 BZP  | BETONOVÁ PREFABRIKOVANÁ MADŘ          |
| 2    | PNO 240/380/278/14 BZP  | BETONOVÁ PREFABRIKOVANÁ MADŘ          |
| 3    | PNO 240/480/238/14 BZP  | BETONOVÁ PREFABRIKOVANÁ MADŘ          |
| 4    | PNO 240/580/20 ZDP – 14 | BETONOVÁ PREFABRIKOVANÁ ZAKRYTÁ DESKA |
| 5    | PNO 240/380/20 ZDP – 14 | BETONOVÁ PREFABRIKOVANÁ ZAKRYTÁ DESKA |
| 6    |                         | OCELOVÉ VSTUPNÍ DVEŘE š. 800 mm       |
| 7    |                         | KOMPOZITNÍ ŽEBŘÍK                     |
| 8    |                         | KOMPOZITNÍ VODÁRENSKÝ POKLOP          |
| 9    |                         | KOMPOZITNÍ POCHŮZNÝ ROŠT              |

|      |                      |
|------|----------------------|
| OZN. | POPIS REVIZE – ZMĚNY |
| ---  | -----                |

## REVIZE:

|  |   |
|--|---|
|  <b>PŘEFA BRNO a.s.</b> |   |
| <b>RAZ_AKCE</b>  |   |
| <b>OBJEKT</b>  |   |
| <b>VODOJEM 2x30 m3</b>   |   |
| <b>VYPRACOVAL:</b><br>Ing. TOMAŠ KUČERA  |   |
| <b>PROJEKTANT:</b><br>Ing. TOMAŠ KUČERA  |   |
| <b>ZODP. PROJEKTANT:</b><br>RAZ_KON  |   |
| <b>TPR PRUKU (VÝKRESU)</b><br><b>RAZ_TYP</b>   | <b>NÁZEV PRUKU</b><br><b>VDJ060</b>     |
| <b>DATUM</b><br>RAZ_DAT_RAZ_ROK  | <b>MĚŘÍTKO</b><br>RAZ_MER               |
|  | <b>FORMÁT</b><br>RAZ_FOR-A4             |
| <b>ČÍSLO VÝKRESU</b><br><b>RAZ_CWVK</b>  | <b>TVAR - VÝSTUŽ</b><br><b>RAZ_VWK</b>  |
| <b>ARCHIVAČNÍ ČÍSLO</b><br><b>RAZ_PAR</b>  | <b>REVIZE VÝKRESU</b><br><b>RAZ_REV</b> |