



TECHNOLOGICKÉ VYBAVENÍ

ŘEZ A-A'

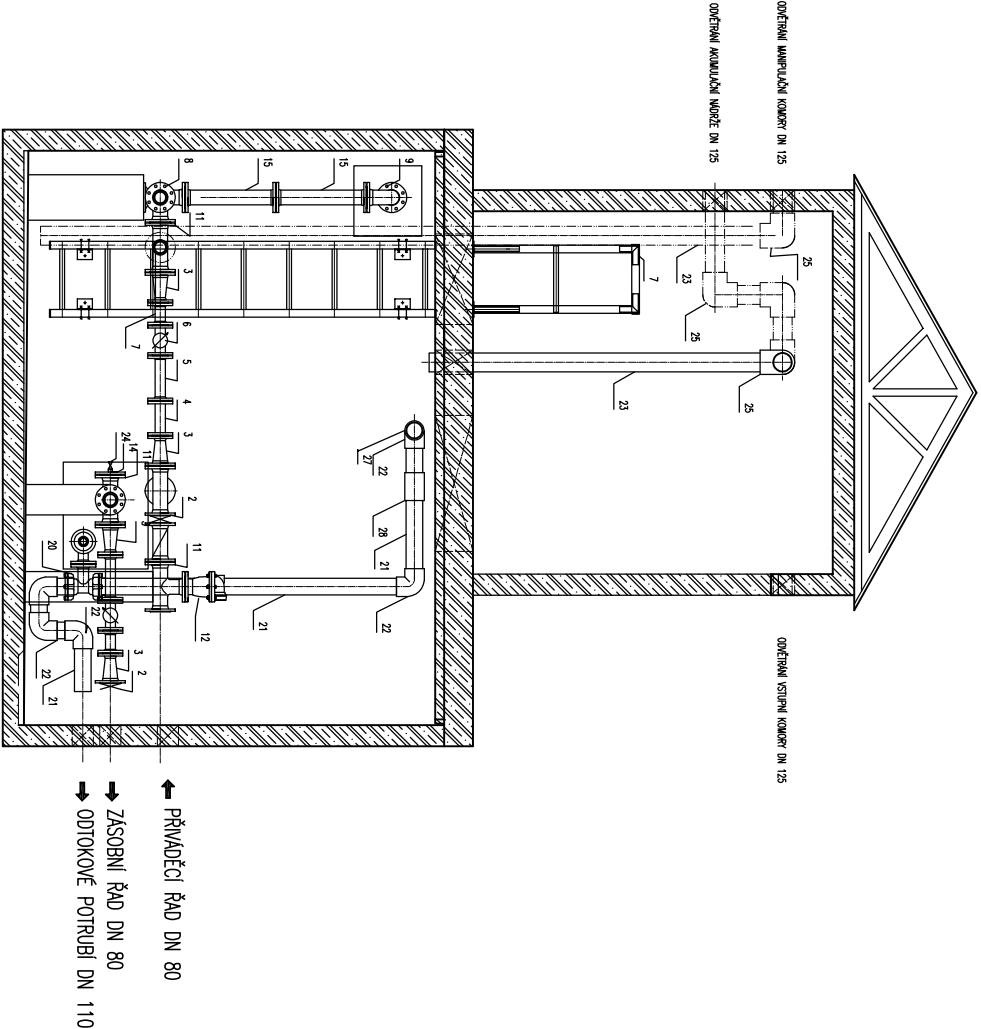

ŘEZ B-B'

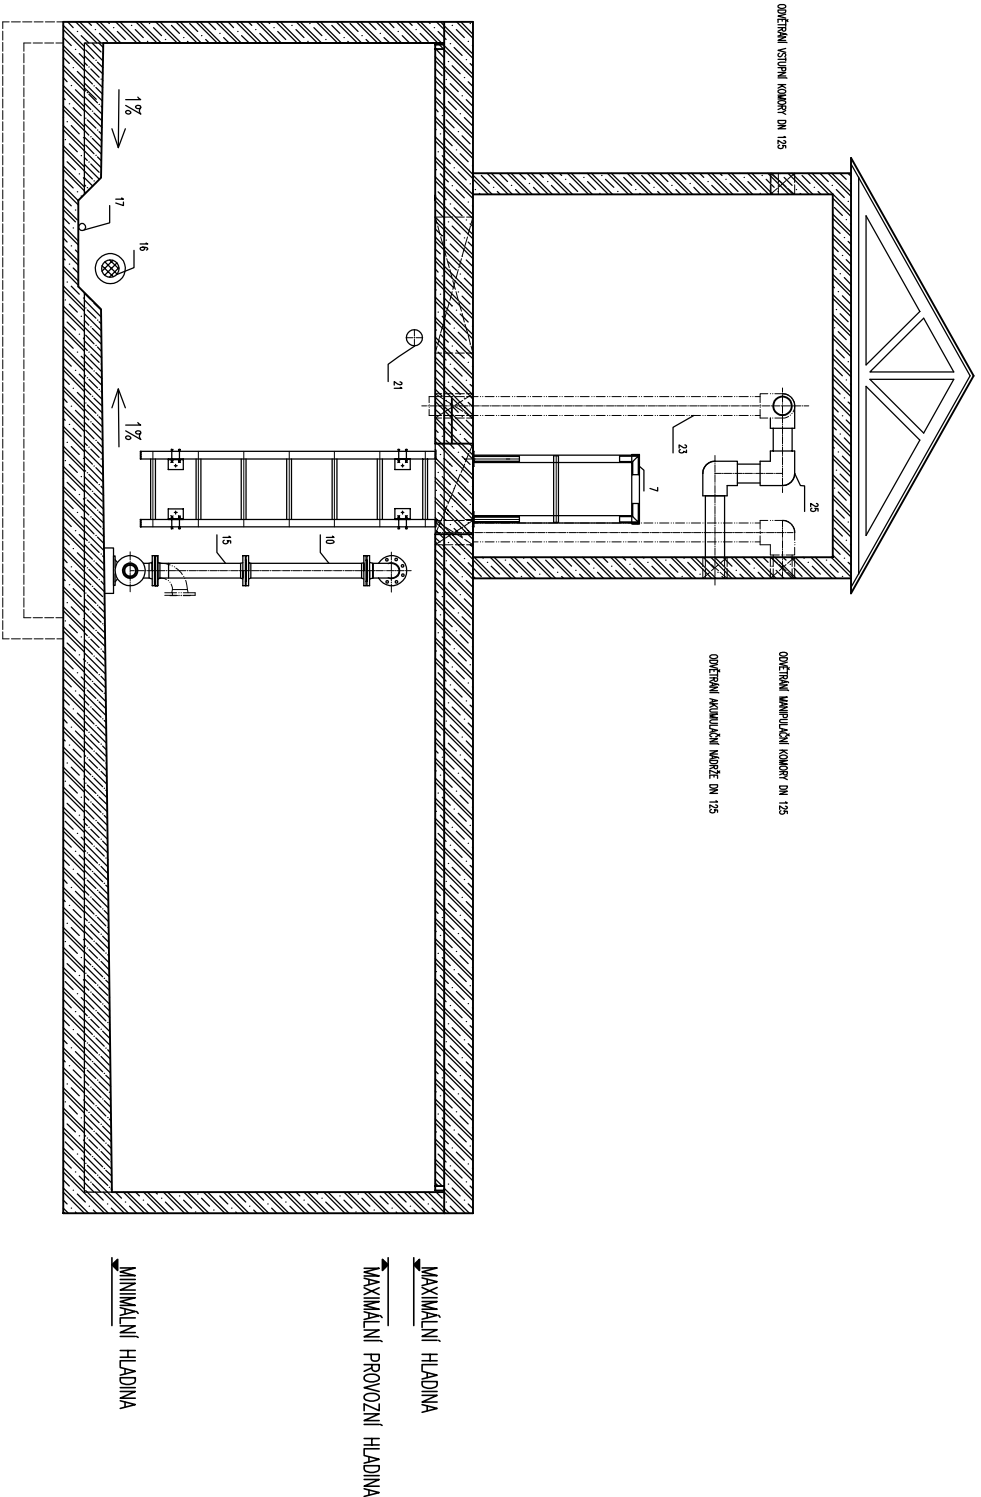

REVIZE:

OZN.	POPIS REVIZE - ZMĚNY
---	---

AKCE <b>RAZ_AKCE</b> OBJEKT VODOJEM 2x30 m3		PREFA BRNO a.s.	
VYPRACOVAL: Ing. TOMAŠ KUČERA			
PROJEKTANT: Ing. TOMAŠ KUČERA			
ZODP. PROJEKTANT: RAZ_KON			
TYP PRVKU (VÝKRESU) <b>RAZ_TYP</b>		NÁZEV PRVKU VDJ060	
DATUM RAZ_DAT RAZ_ROK		MĚŘÍTKO RAZ_MER	
FORMÁT RAZ_FORxA4			
ČÍSLO VÝKRESU <b>RAZ_CWK</b>		TVAR - VÝZTUŽ <b>RAZ_VK</b>	
ARCHIVAČNÍ ČÍSLO <b>RAZ_PAR</b>		REVIZE VÝKRESU <b>RAZ_REV</b>	