


TECHNOLOGICKÉ VYBAVENÍ
PŮDORYS 1. NP

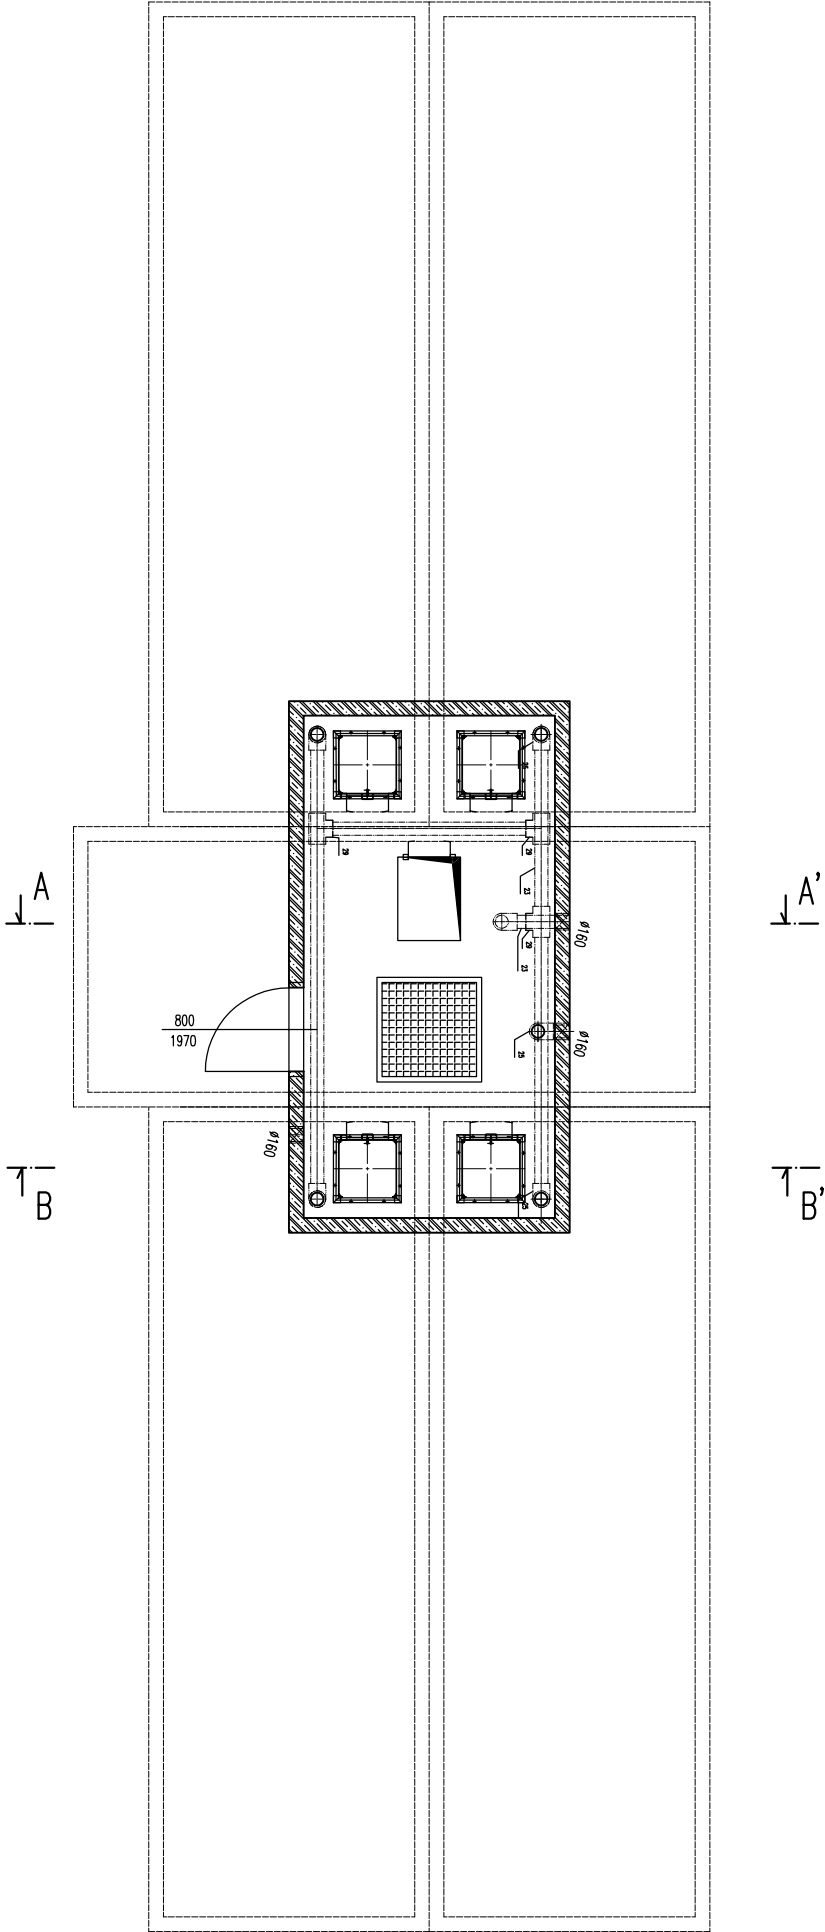


LEGENDA

POL.	OZNAČENÍ	POPIS	DN	POČET KS	POL.	OZNAČENÍ	POPIS	DN	POČET KS
1	TT 80	PŘÍRUBOVÝ KŘÍŽ	80	1	16		VÝKOVÝ KOŠ PŘÍRUBOVÝ	80	4
2		KLAPKA VEZPŘÍRUBOVÁ	80	10	17	F 50	PŘÍRUBOVÝ KUS	50	4
3	FTR 80/50	REDUKČNÍ PŘECHOD PŘÍRUBOVÝ DL. 300	80/50	4	18		ODBOČOVACÍ KUS 90st.	110	1
4		FILTR PŘÍRUBOVÝ	50	1	19		KLAPKA VEZPŘÍRUBOVÁ	50	4
5	FF 50	DVOUPŘÍRUBOVÝ KUS DL. 300	50	2	20		KOLENO 45st.	63	4
6		VODOVĚR PŘÍRUBOVÝ	50	2	21	PVC	TRUBKA PVC	110	
7	FF 50	DVOUPŘÍRUBOVÝ KUS DL. 150	50	2	22		KOLENO 90st.	110	8
8	N 80	KOLENO PÁTNI PŘÍRUBOVÉ 90st.	80	8	23	PVC	TRUBKA PVC	125	
9	Q 80	KOLENO PŘÍRUBOVÉ 90st.	80	12	24	cim 34	KILOVÝ VENTIL "zahradní"	1"	5
10	FF 80	DVOUPŘÍRUBOVÝ KUS DL. 800	80	11	25		KOLENO 90st.	125	9
11	T 80/80	T-KUS PŘÍRUBOVÝ	80/80	10	26		ZPĚTNÁ KLAPKA	80	1
12		VZDUŠNÍK	80	1	27		KOLENO 45st.	110	2
13	FF 80	DVOUPŘÍRUBOVÝ KUS DL. 1000	80	24	28		ODBOČOVACÍ KUS 45st.	110	2
14	X 80/1"	PŘÍRUBA S VNITŘNÍM ZÁVITEM	80/1"	5	29		ODBOČOVACÍ KUS 90st.	125	3
15	FF 80	DVOUPŘÍRUBOVÝ KUS DL. 600	80	4	30		ODBOČOVACÍ KUS 45st.	110/63	4
					31		PŘÍRUBOVÝ PŘECHOD NA PVC	50/63	4
					32		DVOUPŘÍRUBOVÝ KUS DL. 450	80	8

REVIZE:

OZN.	POPIS REVIZE – ZMĚNY
–	–

 **PREFA BRNO a.s.**

RAZ_KACE

OBJEKT
VODOJEM 4x30 m3

VÝPRAVČOVNĚ:
Ing. TOMÁŠ KOUBEK

PROJEKTANT:
Ing. TOMÁŠ KOUBEK

ZODP. PROJEKTANT:
RAZ_KON

TP PRÁKU (MÁKESU)
RAZ_TIP

NÁZEV PRÁKU
VDJ120

DATUM
RAZ_DATRAZ_DOK

ČÍSLO VÝKRESU
RAZ_CMK

THAR – VÝZTUŽ
RAZ_VMK

ARCHIVACNÍ ČÍSLO
RAZ_PAR

REVIZE VÝKRESU
RAZ_REV

WM:06/02 +420 541 583 111