


STAVEBNÍ ŘEŠENÍ
POHLED BOČNÍ

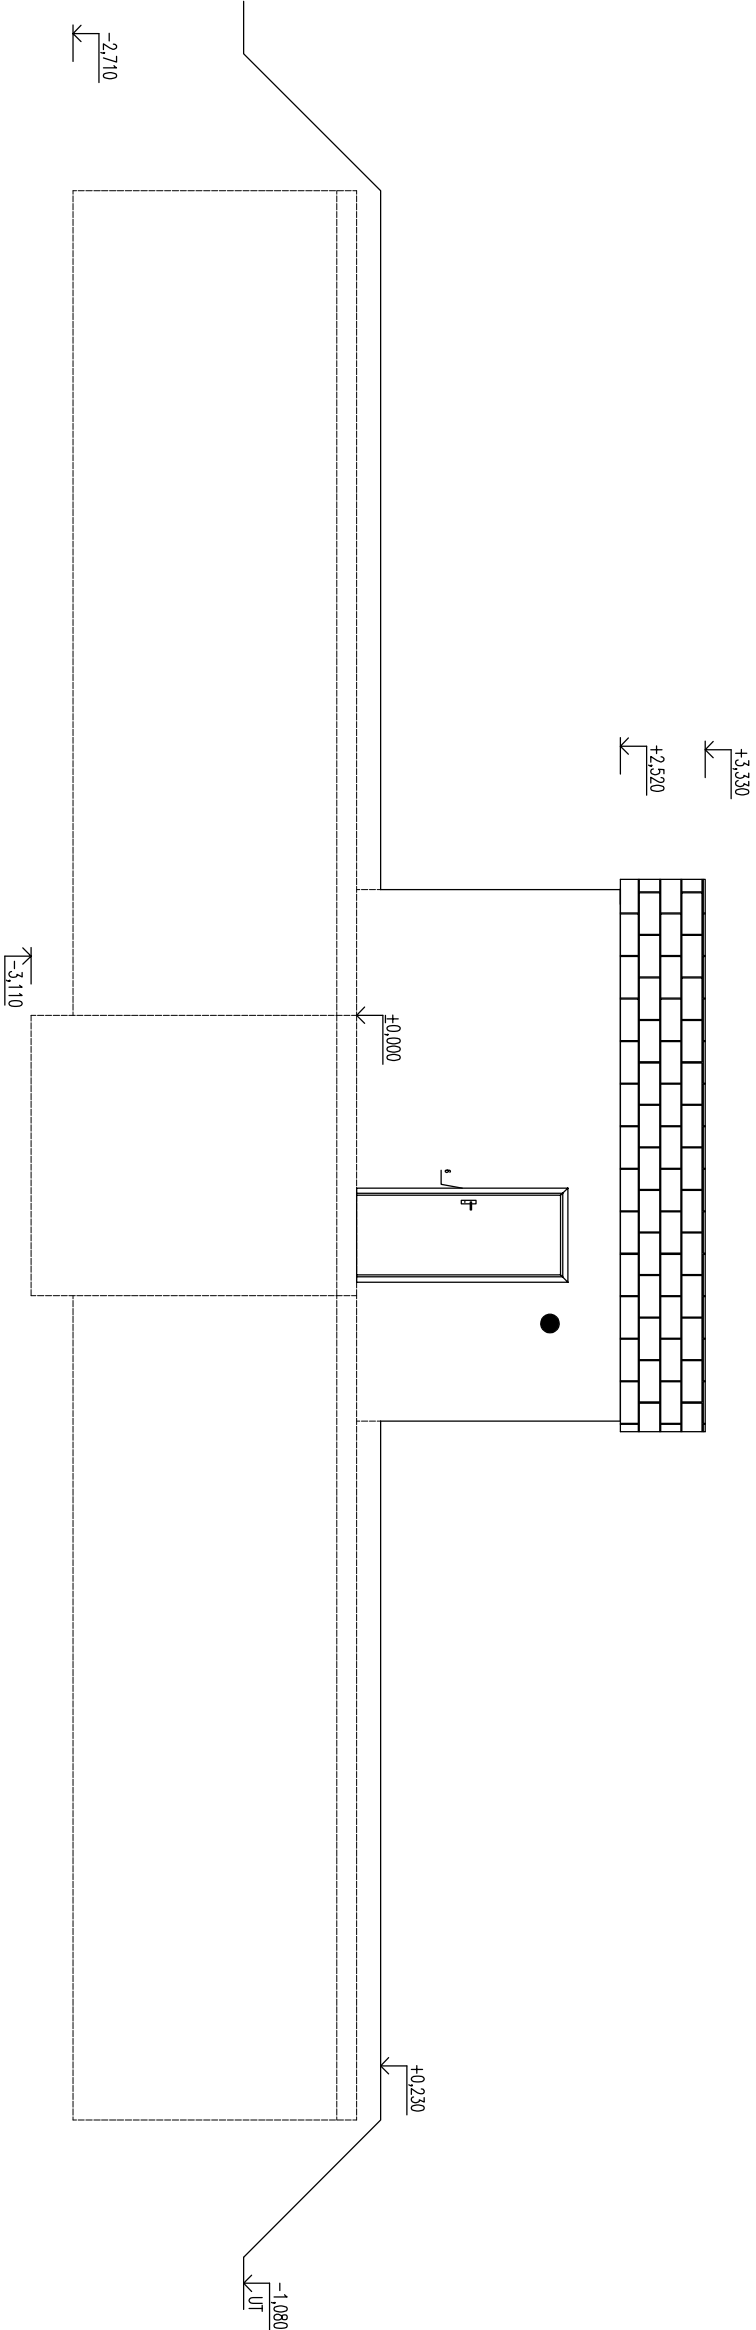

REVIZE:

OZN.	POPIS REVIZE – ZMĚNY
–	–

**PREFA BRNO a.s.**

RAZ_KACE

OBJEKT
VODOJEM 4x30 m³

VYPRACOVANÉ:	
Ing. TOMÁŠ KUČERA	
PROJEKTOVANÉ:	
Ing. TOMÁŠ KUČERA	
ZODP. PROJEKTANT:	
RAZ_KON	

TP PRÁKU (MĚŘENÍ)	NÁZEV PRÁKU
RAZ_TYP	VDJ120

DATUM	MĚŘENÍ	PRÁKU
RAZ_DAT	RAZ_MER	RAZ_GRA44

ČÍSLO VÝKRESU	TPR – VÝZTUŽ
RAZ_CMK	RAZ_VMK

ARCHIVACNÍ ČÍSLO	REVIZE VÝKRESU
RAZ_PAR	RAZ_REV

WMJ0602Z ++420 541 583 111