


STAVEBNÍ ŘEŠENÍ

ŘEZ A-A'

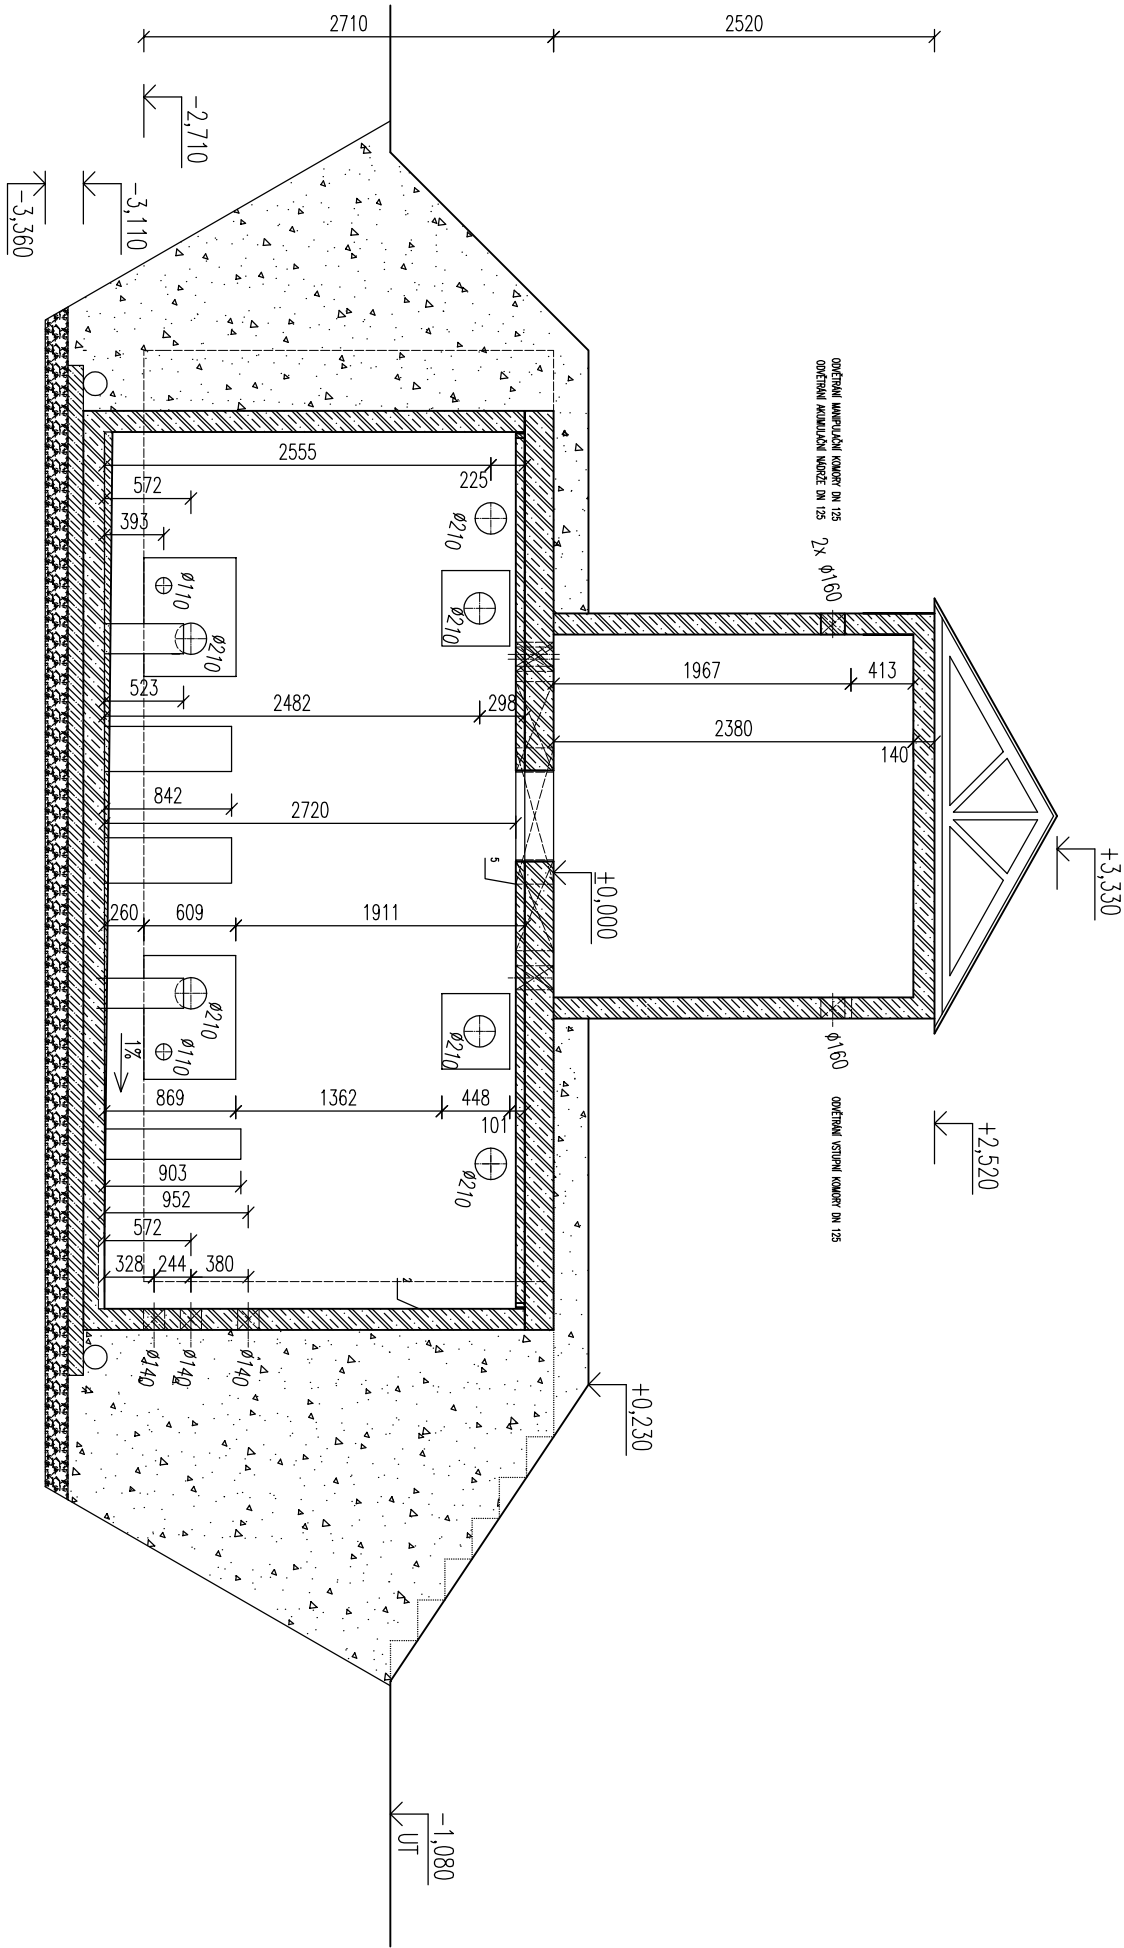

REVIZE:

OZN.	POPIS REVIZE - ZMĚNY
---	---

AKCE		PREFA BRNO a.s. -	
RAZ_AKCE			
OBJEKT			
VODOJEM 4x40 m3			
VYPRACOVAL:			
RAZ_VYP			
PROJEKTANT:			
RAZ_PRO			
ZODP. PROJEKTANT:			
RAZ_KON			
TYP PRVKU (VÝKRESU)		NÁZEV PRVKU	
RAZ_TYP		VDJ160	
DATUM		MEŘITKO	FORMÁT
RAZ_DAT		RAZ_MER	RAZ_FORxA4
ČÍSLO VÝKRESU		TVAR - VÝZTUŽ	
RAZ_CMK		RAZ_VMK	
ARCHIVAČNÍ ČÍSLO		REVIZE VÝKRESU	
RAZ_PAR		RAZ_REV	