



STAVEBNÍ ŘEŠENÍ
POHLED BOČNÍ

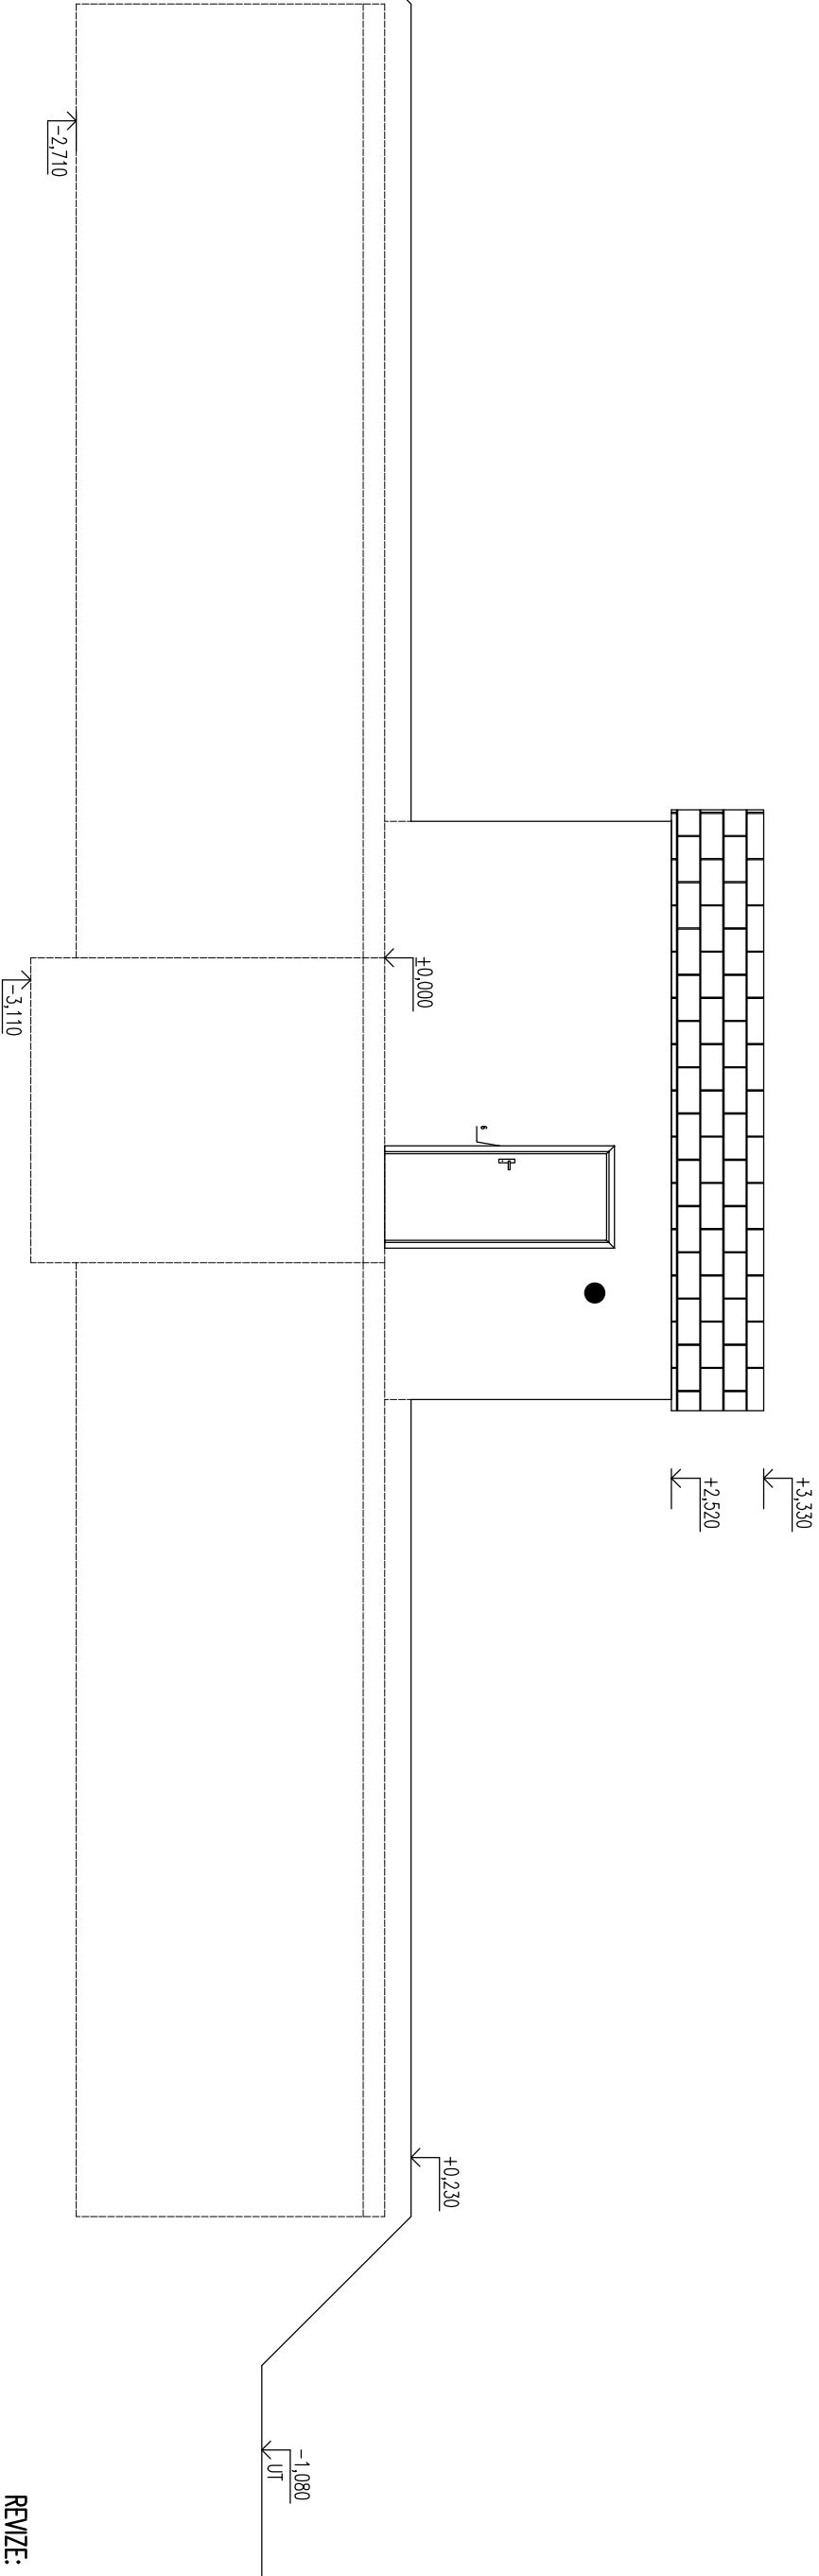

REVIZE:

OZN.	POPIS REVIZE – ZMĚNY
–	–

AKCE  PREFA BRNO a.s.		
RAZ_AKCE		
OBJEKT		
VODOUJEM 4x40 m3		
VYPRACOVAL:		
RAZ_VP		
PROJEKTANT:		
RAZ_PRO		
ZODP. PROJEKTANT:		
RAZ_KON		
TYP PRÁKU (VAKESU)		NAZEV PRÁKU
RAZ_TP		VDJ160
DATUM	INŽENÝR	FORMÁT
RAZ_DAT/RAZ_ROK	RAZ_MER	RAZ_FORMÁT
ČÍSLO VAKESU		TVAR – VÝZTUŽ
RAZ_CWK		RAZ_VK
ARCHIVAČNÍ ČÍSLO		REVIZE VAKESU
RAZ_PAR		RAZ_REV
www.prefa.cz +420 541 583 111111		