


STAVEBNÍ ŘEŠENÍ
ŘEZ B-B'

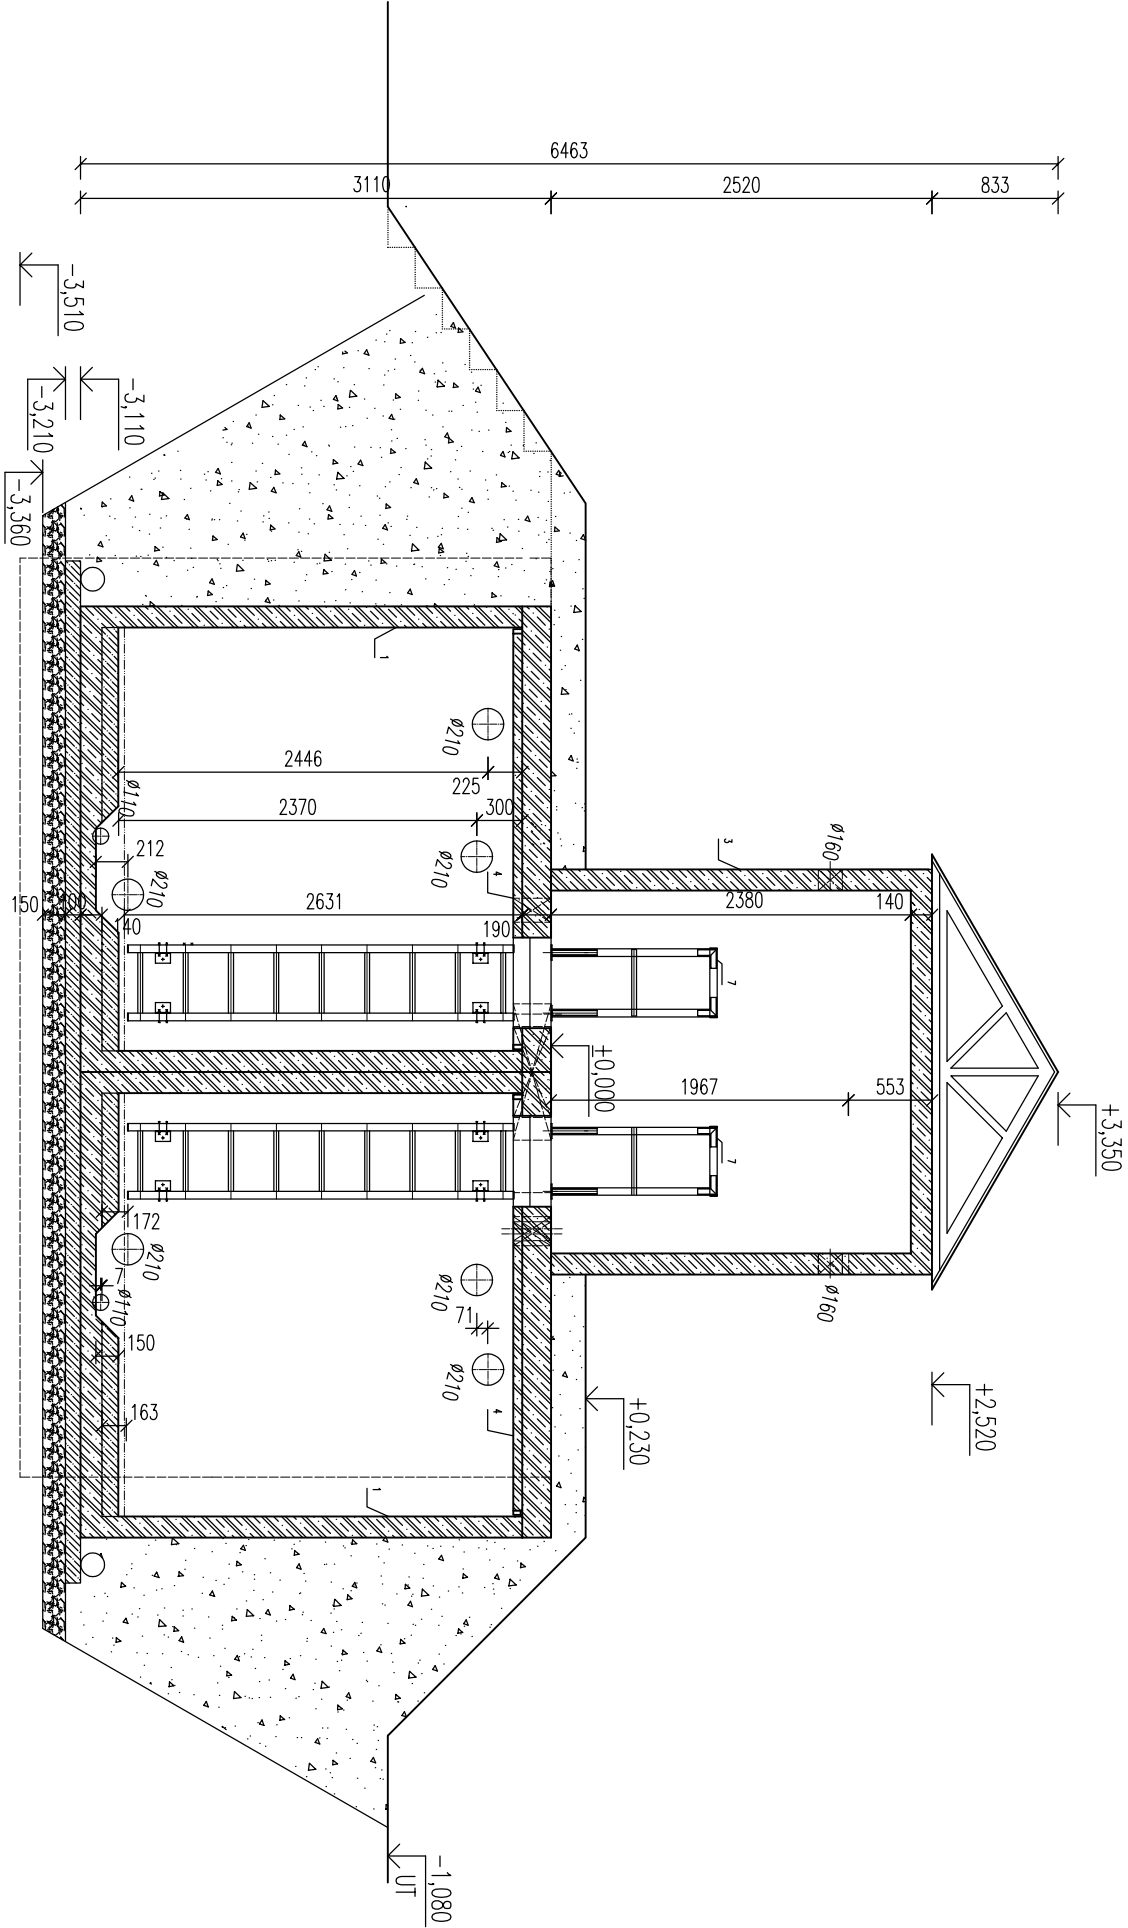

REVIZE:

| OZN. | POPIS REVIZE - ZMĚNY |
|------|----------------------|
| --- | --- |

| | | | |
|---------------------------------------|---------|----------------------------------|------------|
| AKCE RAZ_AKCE | | PREFA BRNO a.s. | |
| OBJEKT VODOJEM 4x50 m3 | | | |
| VYPRACOVAL: RAZ_VYP | | | |
| PROJEKTANT: RAZ_PRO | | | |
| ZODP. PROJEKTANT: RAZ_KON | | | |
| TYP PRVKU (VÝKRESU) RAZ_TYP | | NÁZEV PRVKU VDJ200 | |
| DATAUM | MĚŘÍTKO | FORMAT | |
| RAZ_DAT | RAZ_ROK | RAZ_MER | RAZ_FORxA4 |
| ČÍSLO VÝKRESU RAZ_CWK | | TVAR - VÝZTUŽ RAZ_VK | |
| ARCHIVAČNÍ ČÍSLO RAZ_PAR | | REVIZE VÝKRESU RAZ_REV | |