



# STAVEBNÍ ŘEŠENÍ ŘEZ A-A'

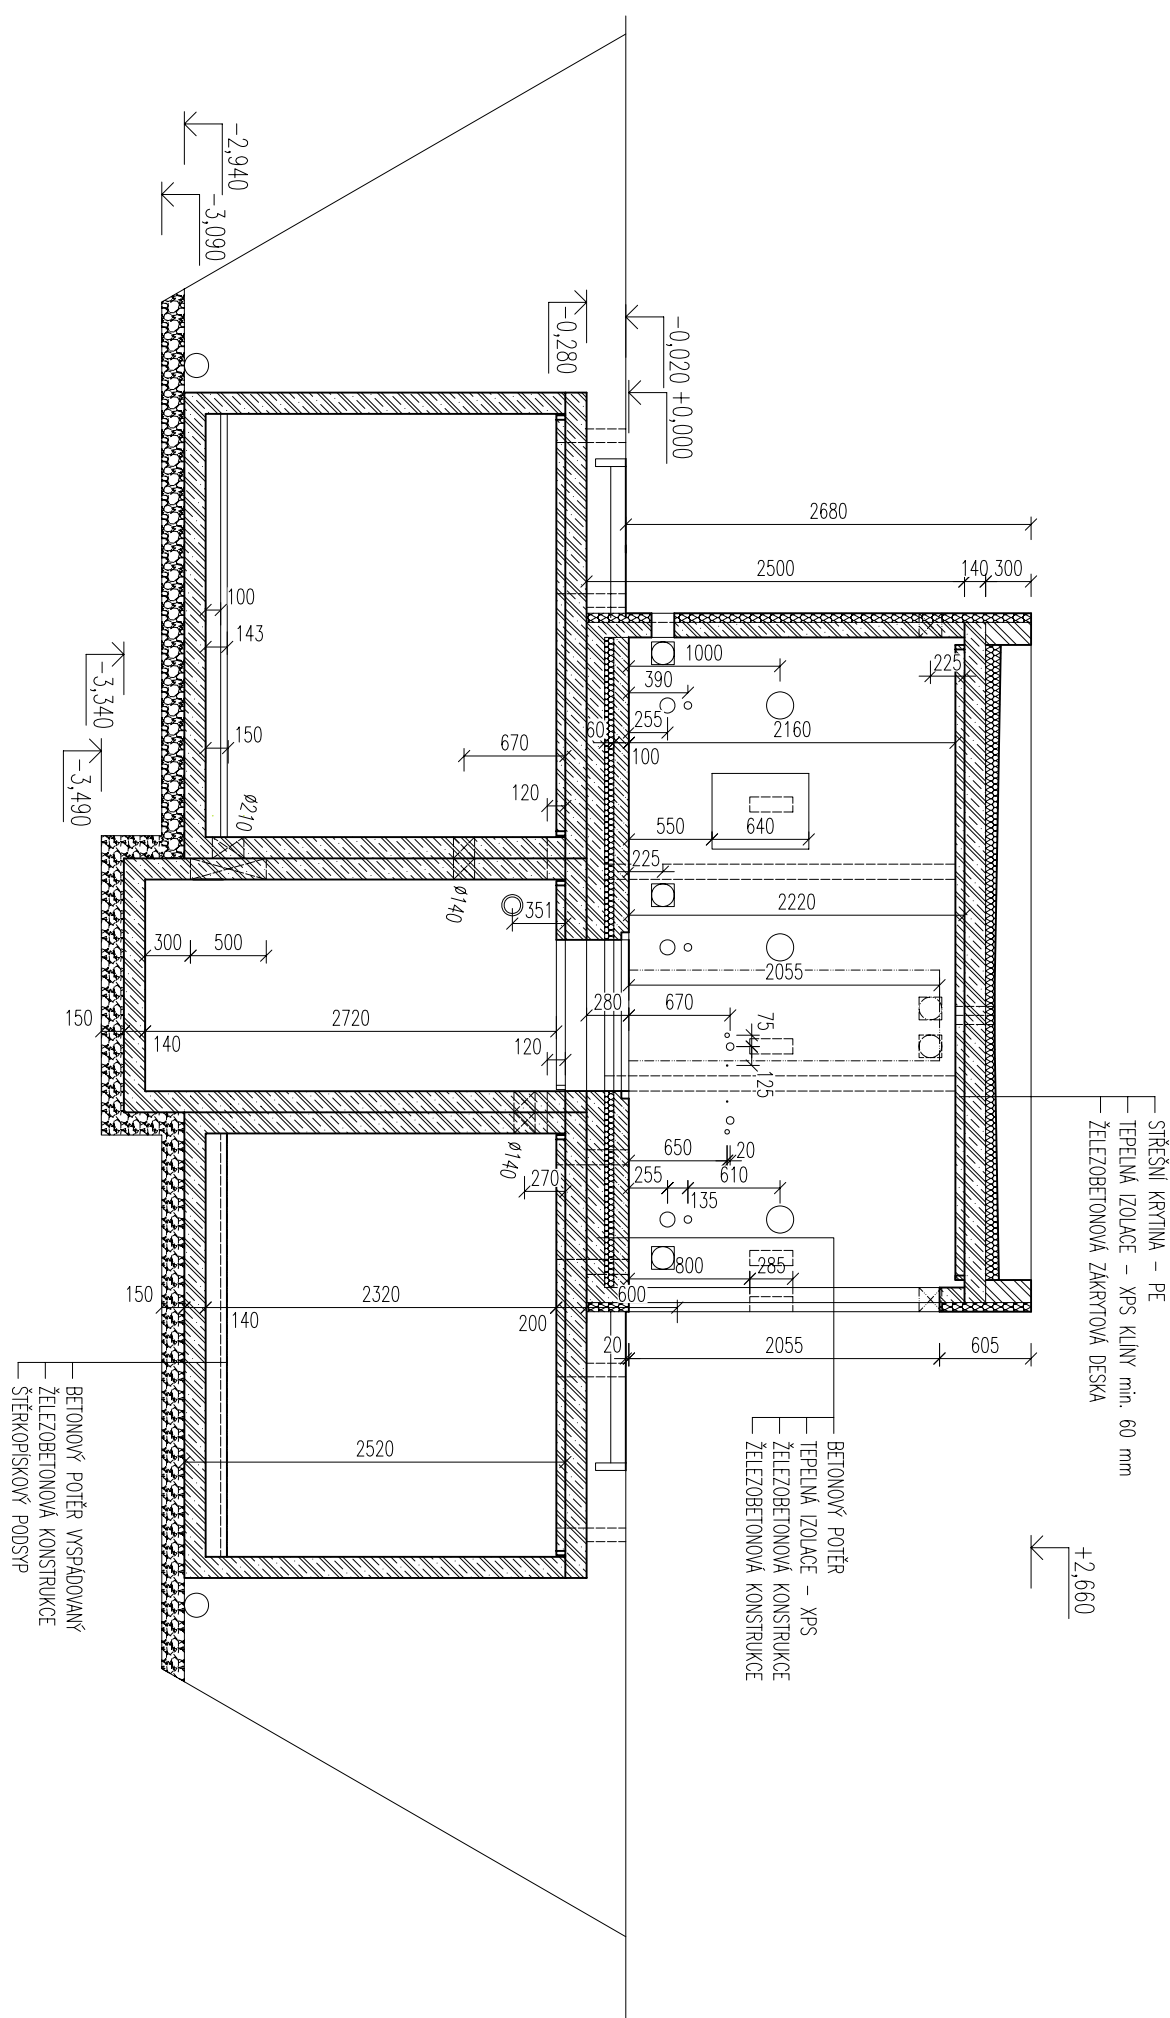

## ŘEZ B-B'

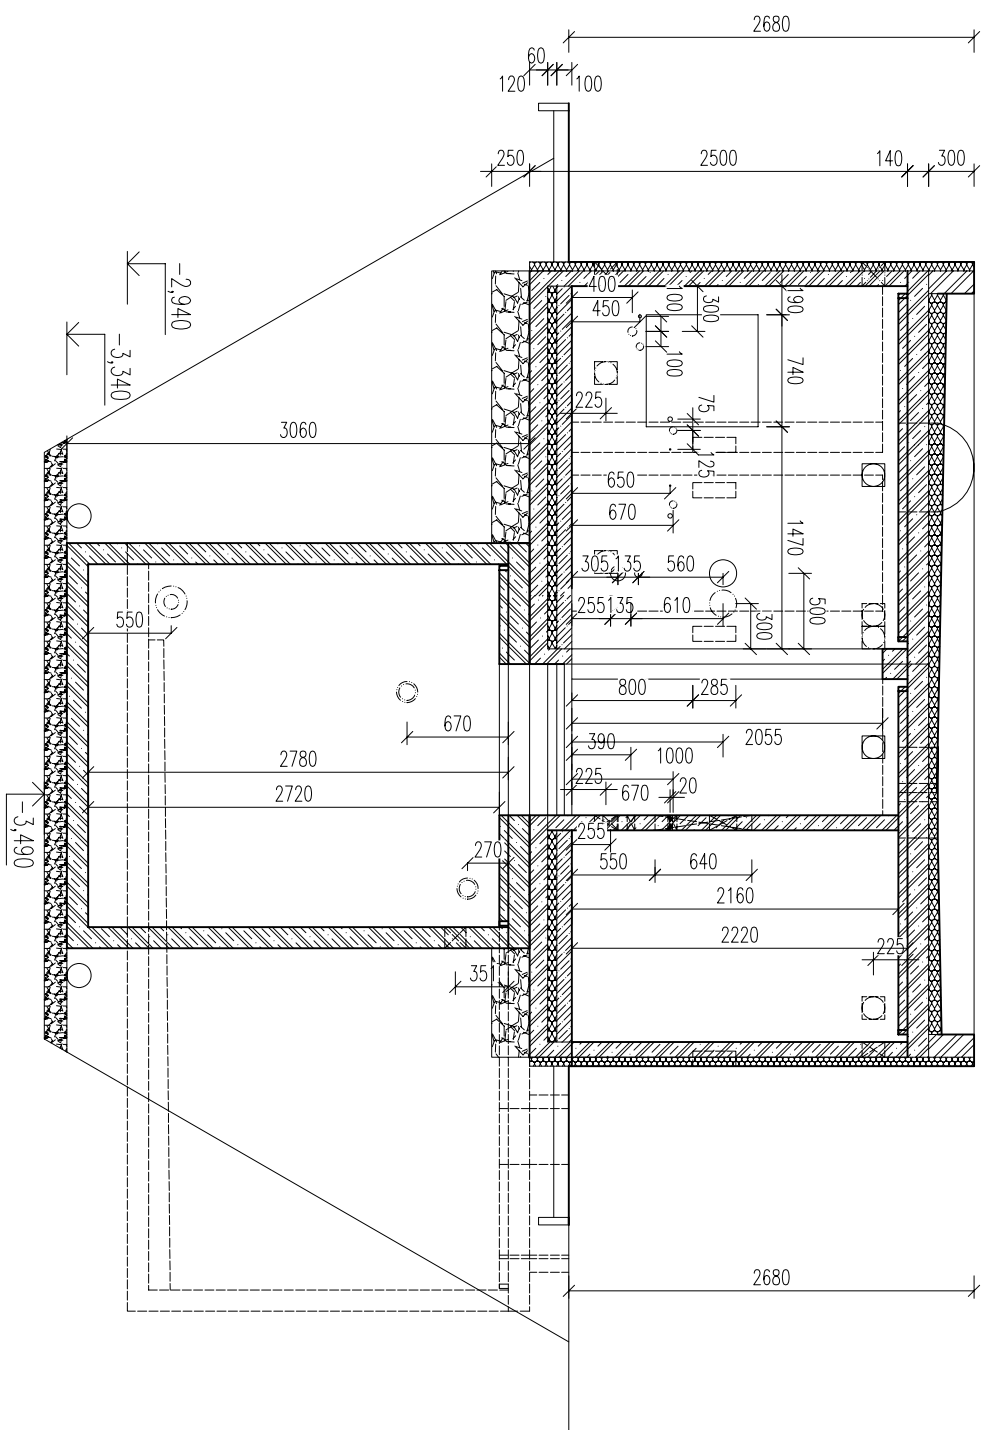

LEADERIA MÍSTNOSTI	
OZN.	POPIS
101	TOALEN – TĚLESNĚ POSTIŽENÍ
102	TECHNICKÁ MÍSTNOST
103	TOALEN – ŽENY KOMFORTNÍ
104	TOALEN – ŽENY
105	TOALEN – ŽENY
106	TOALEN – MUŽI
107	TOALEN – MUŽI/PSOAR
001	ARMATURNÍ KONKORA
002	DEŠŤOVÁ JIMKA
003	SPÁSKOVÁ JIMKA

LEGENDA		
POL.	POPS	OZNAČENÍ
1	NERZOVÝ KLOZETI V ANTIKADLOVÉ ÚPRAVĚ PRO TĚLESNÉ POŠKŮZENÉ	AUZ 03 INV
2	SKUPINĚ NERZOVÉ MŮLO (PAR)	
3	MULTIFUNKČNÍ AUTOMATICKÉ NERZOVÉ UMÝVADLO PRO TĚLESNÉ POŠKŮZENÉ	ALM 026 INV
4	STŘEŠNÍ SVĚTLÍK	
5	MINICOVNÍ AUTOMAT	
6	NERZOVÝ KLOZETI V ANTIKADLOVÉ ÚPRAVĚ	AUZ 03
7	AUTOMATICKÉ NERZOVÉ ROHOŽE UMÝVADLO	ALM 014
8	MULTIFUNKČNÍ AUTOMATICKÉ NERZOVÉ UMÝVADLO	ALM 026
9	BETONOVÁ SKRŽ	
10	NERZOVÉ DVEŘE, š. 700 mm	
11	NERZOVÉ DVEŘE, š. 900 mm	
12	KOMPOZITNÍ POCHŮZNÝ ROŠT	
13	ELEKTROIZOLANT	
14	NERZOVÝ PISOAR	ALP 02
15	SKUPINĚ PŘEBALOVACÍ PULT	
16	VSTUPNÍ OTVOR, KOMPOZITNÍ UZAMKAVATELNÝ POKLAP S OUVĚTANÍM	
17	VĚTRACÍ OTVOR S BIOFILTREM	
18	VSTUPNÍ OTVOR, KOMPOZITNÍ UZAMKAVATELNÝ POKLAP VZDUCHOTĚSNÝ	

REVIZE:	
OZN.	POPIS REVIZE – ZMĚNY
---	-----
	-
	-

REVIZE:

JAG	PRÍFITA DRYNO U.S.
RZ_LANCE	
OBEKT	
MČ VICEKABINOVÉ 5v	
VÝROBKOVÁ lin.: TOA-5 KÚŤENA PROJEKCIANT: Ing. TOMÁŠ KUČERA ZODP. PROJEKCIANT: TYP PRVKU RAZ_TY_P RAZ_TY_P (VÝBES) MÄZEV PRVKU W5v	
DATUM	MEŠKOZO
RAZ_BA1RAZ_RIK	RAZ_MER
	RAZ_L08KA4
ÍSLO VÝKRESU	TÄR - WZTUŽ
RAZ_CYK	RAZ_YK
ARCHIVNÖ ÍSLO	REVIZIE VÝKRESU
RAZ_PAR	RAZ_REV