



STAVEBNÍ ŘEŠENÍ
ŘEZ A-A'

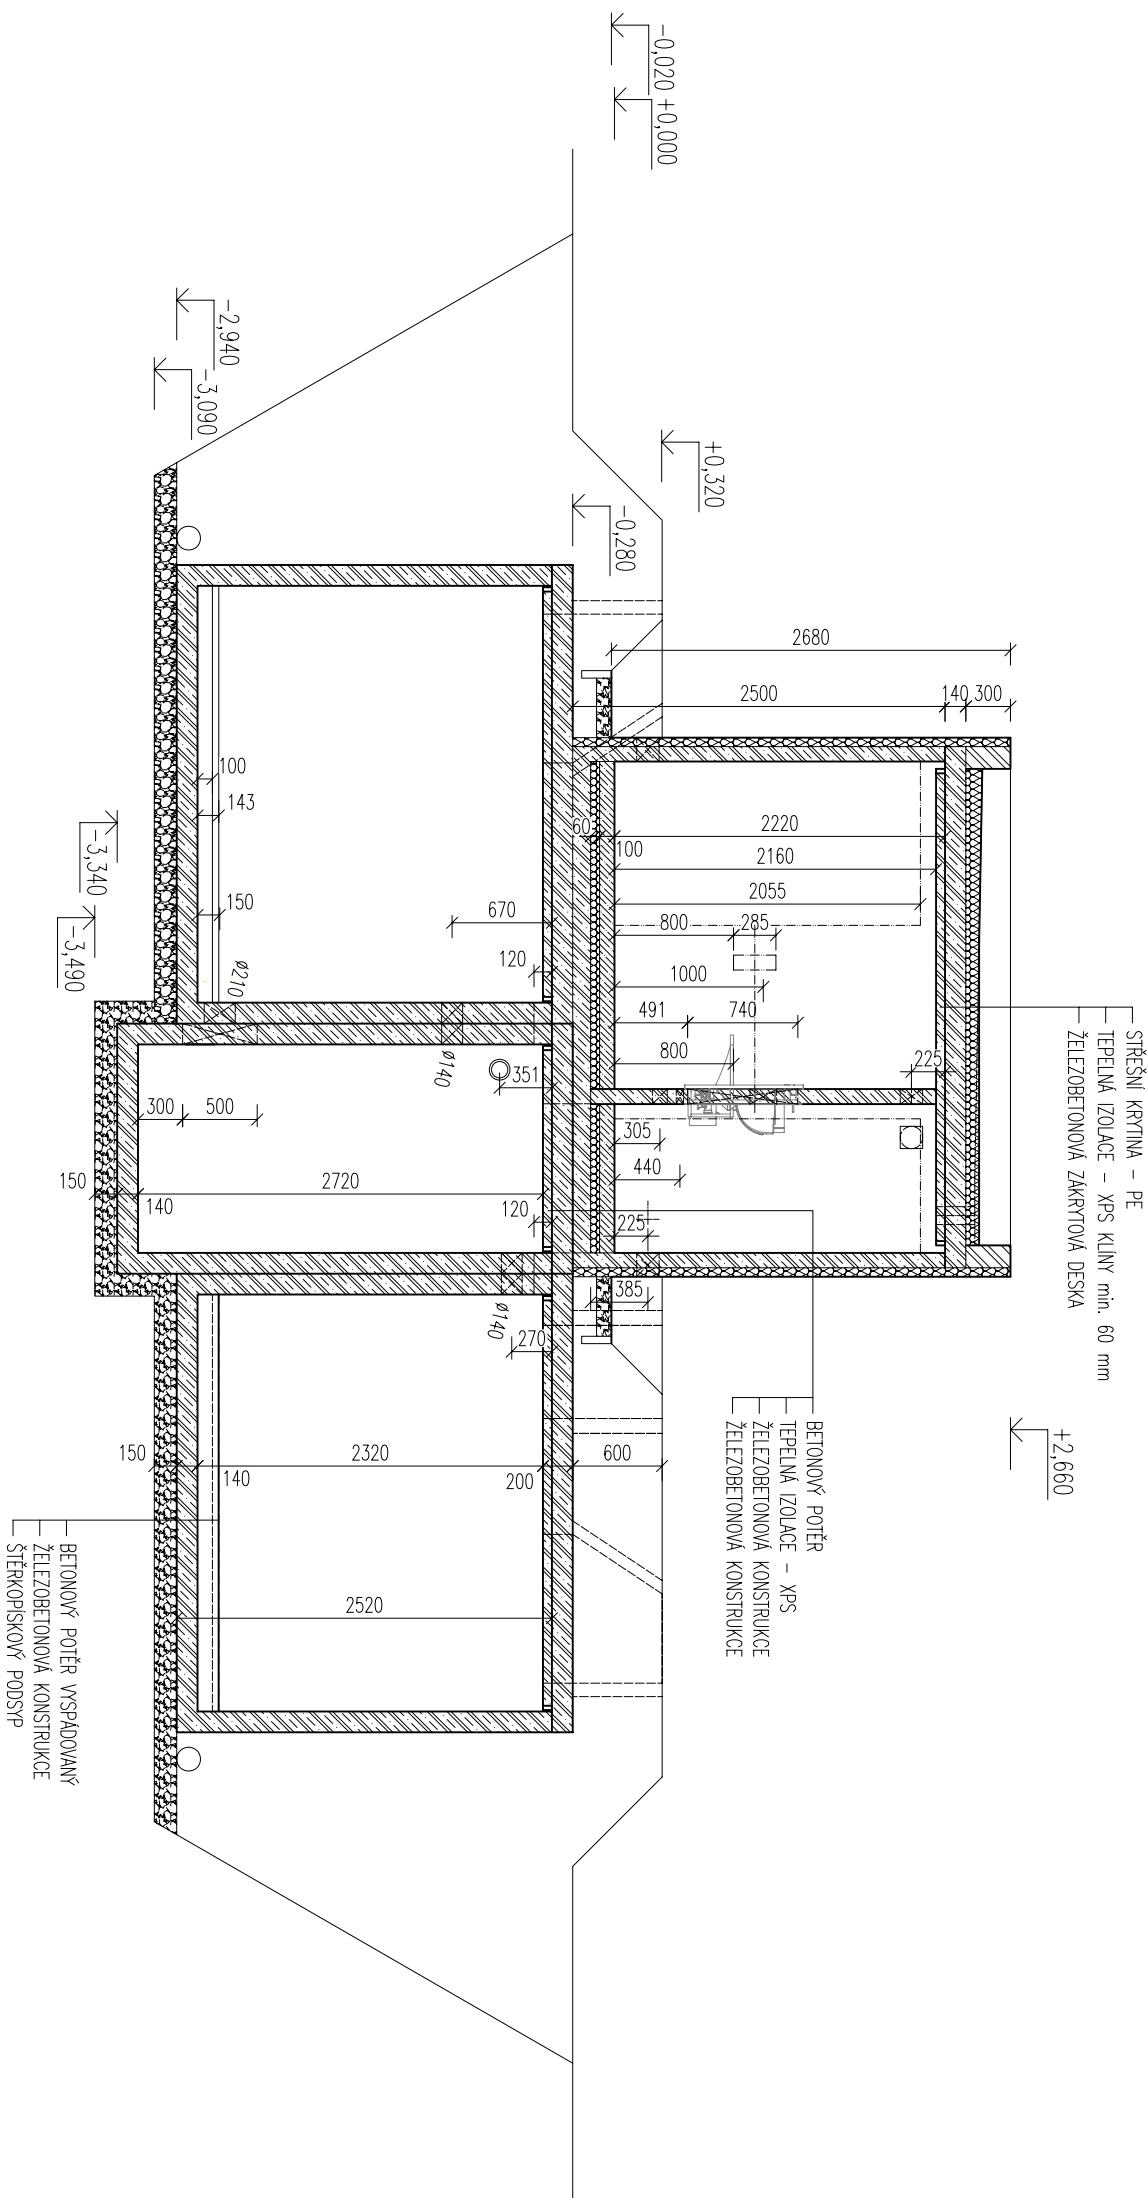

ŘEZ B-B'

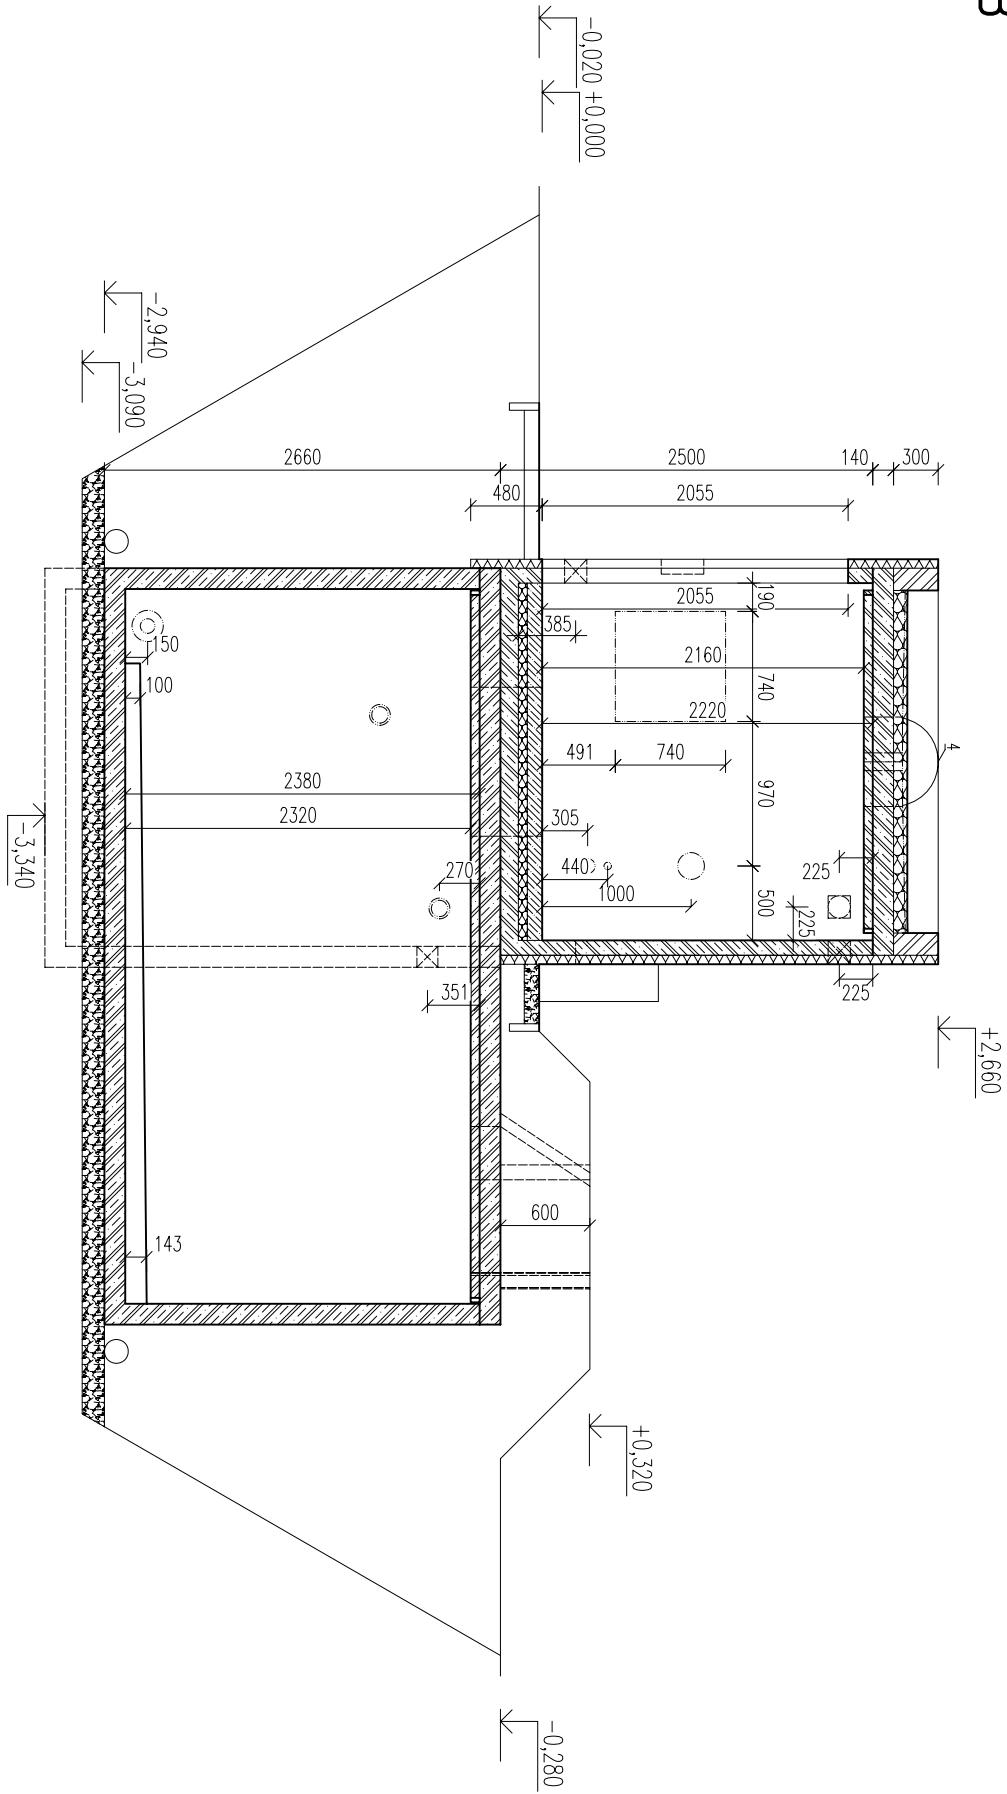

LEGENDA MÍSTNOSTI	
OZN.	POPIS
101	TOILETA – M. Ž. TP
102	TECHNICKÁ MÍSTNOST
001	ARMATURNÍ KOMORA
002	DEŠŤOVÁ JÍMKA
003	SPÁŠKOVÁ JÍMKA

LEGENDA		
POL.	POPIS	OZNAČENÍ
1	NEREZOVÝ KLOZET V ANTIMANDLOVÉ ÚPRAVĚ PRO TĚLESNĚ POSTIŽENÉ	AUZ 03 INV
2	SKLOPNÉ NEREZOVÉ MADLO (PAR)	
3	MULTIFUNKČNÍ AUTOMATICKÉ NEREZOVÉ UMÝVADLO PRO TĚLESNĚ POSTIŽENÉ	AUM 02B INV
4	STŘEŠNÍ SVĚTLÍK	
5	MINICONNÍ AUTOMAT	
6	BETONOVÁ SKRUŽ	
7	NEREZOVÉ DVEŘE, š. 700 mm	
8	NEREZOVÉ DVEŘE, š. 900 mm	
9	KOMPOZITNÍ POCHÝZVÝ ROŠŤ	
10	ELEKTROODVODNICE	

REVIZE:

OZN.	POPIS REVIZE – ZMĚNY
---	----
---	----

AKCE RAZ_AKCE		PŘEFA BRNO a.s. –	
OBJEKT WC JEDNOKABINOVÉ 1 v			
VYPRACOVANÉ: Ing. TOMÁŠ KUČERA			
PROJEKTOVÁNÍ: Ing. TOMÁŠ KUČERA			
ZODP. PROJEKTOVÁNÍ: RAZ_KON			
TPP PRÁKU (VÝKRESU) RAZ_TP		MÁZEJ PRÁKU WI V	
JEDNOM. RAZ_JEDNOM. RAZ_MER		FORMÁT RAZ_F08x44	
ČÍSLO VÝKRESU RAZ_CVVK		TYP – VÝZUŽ RAZ_VVK	
ARCHITECTURNÍ ČÍSLO RAZ_PAR		REVIZE VÝKRESU RAZ_REV	