

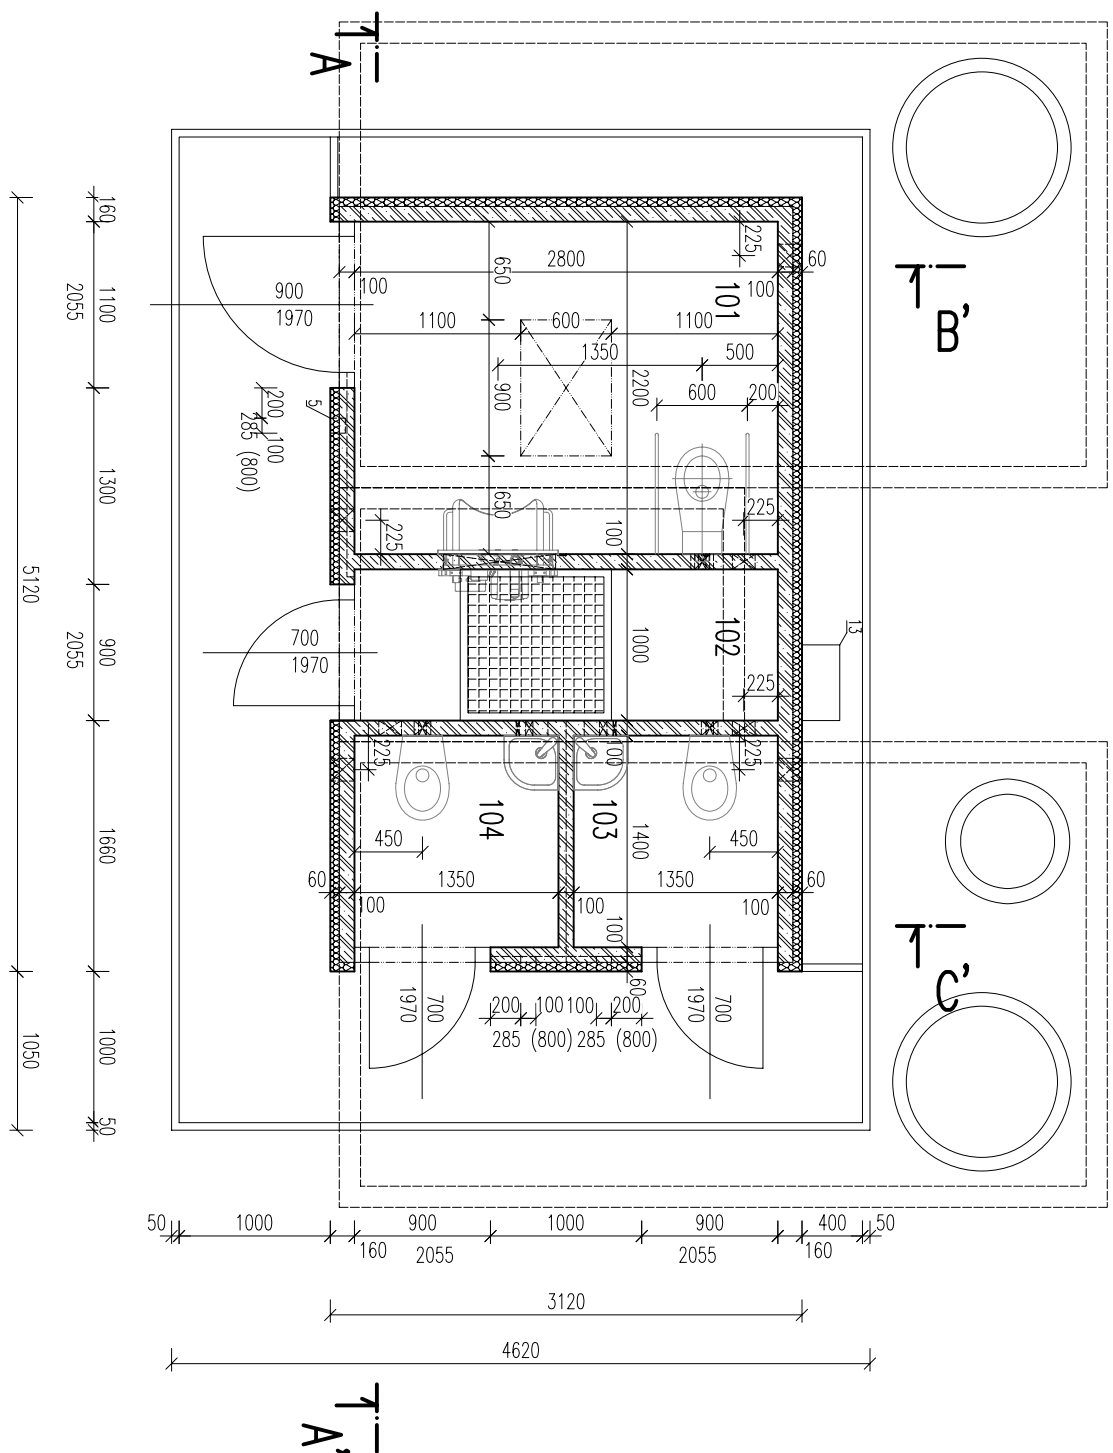


## STAVEBNÍ ŘEŠENÍ


PUDORYS 1. NP

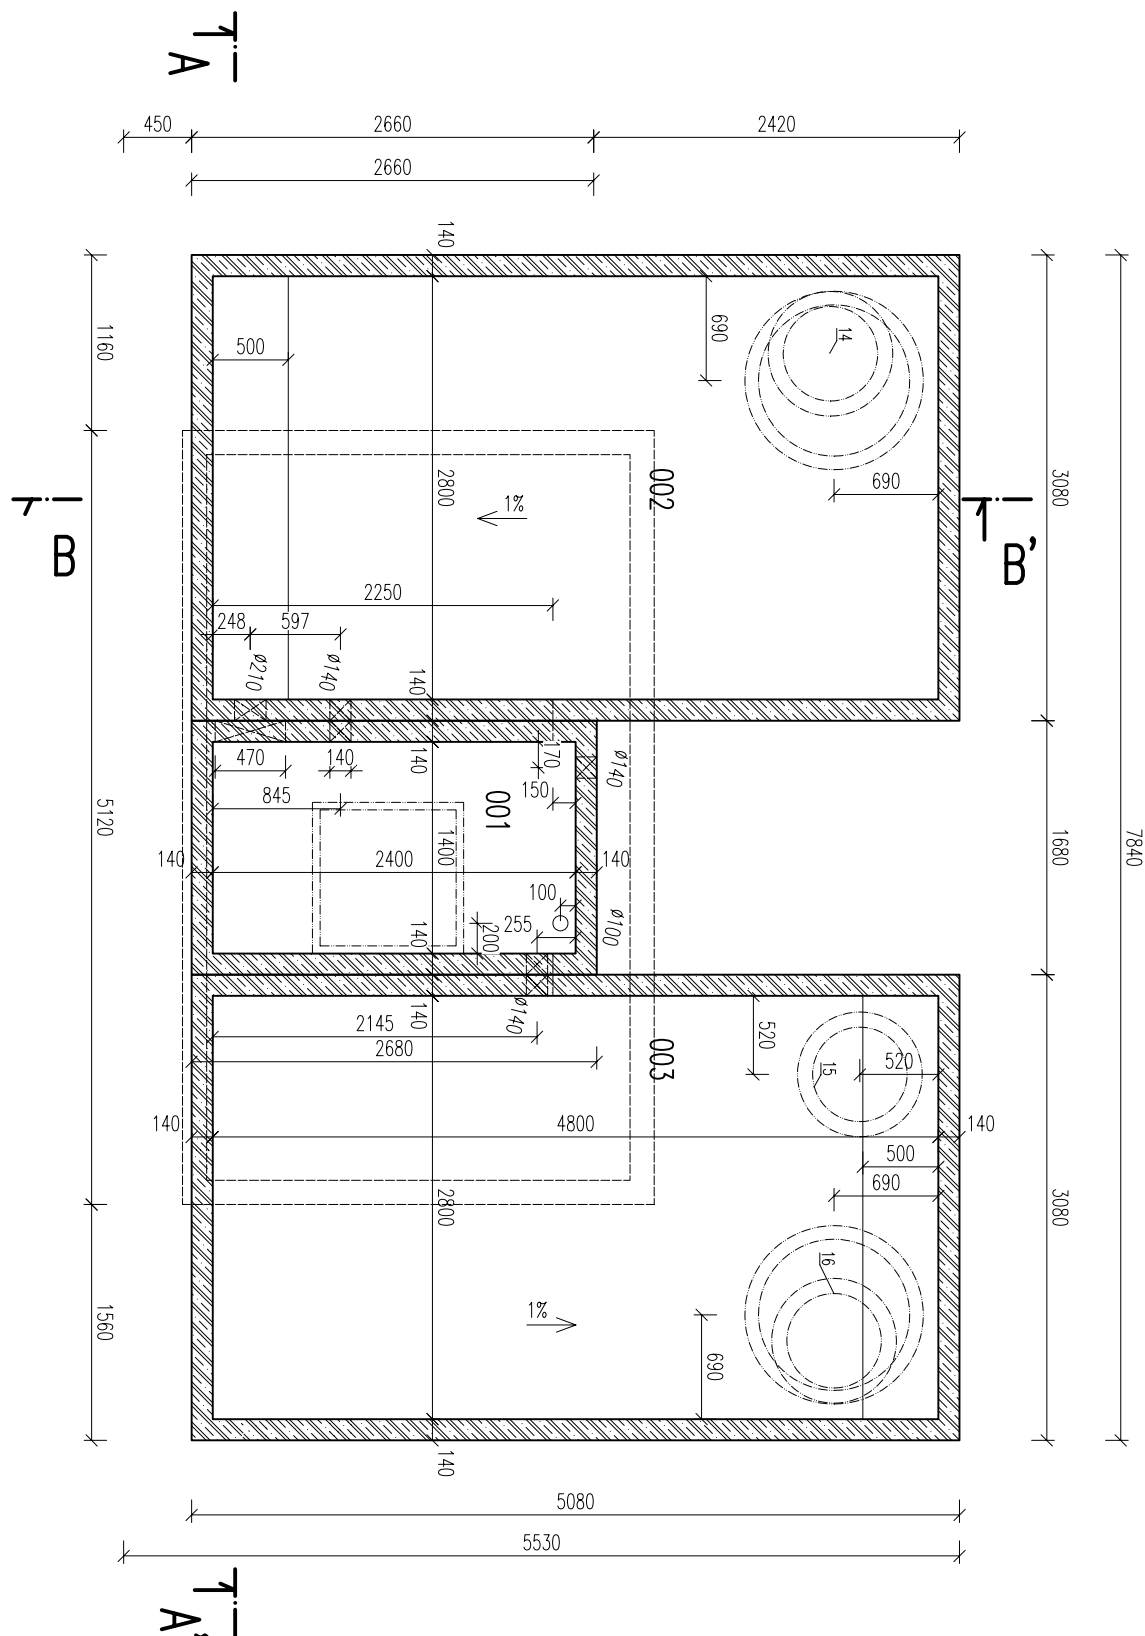


PUDORYS 1.PP

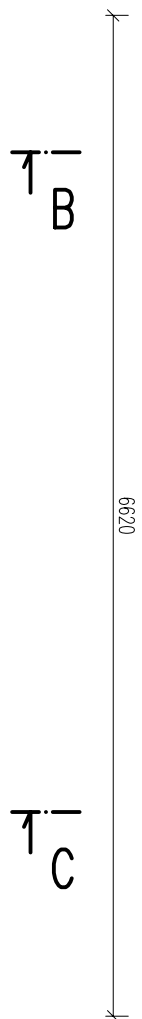

# POHLED ČELNÍ

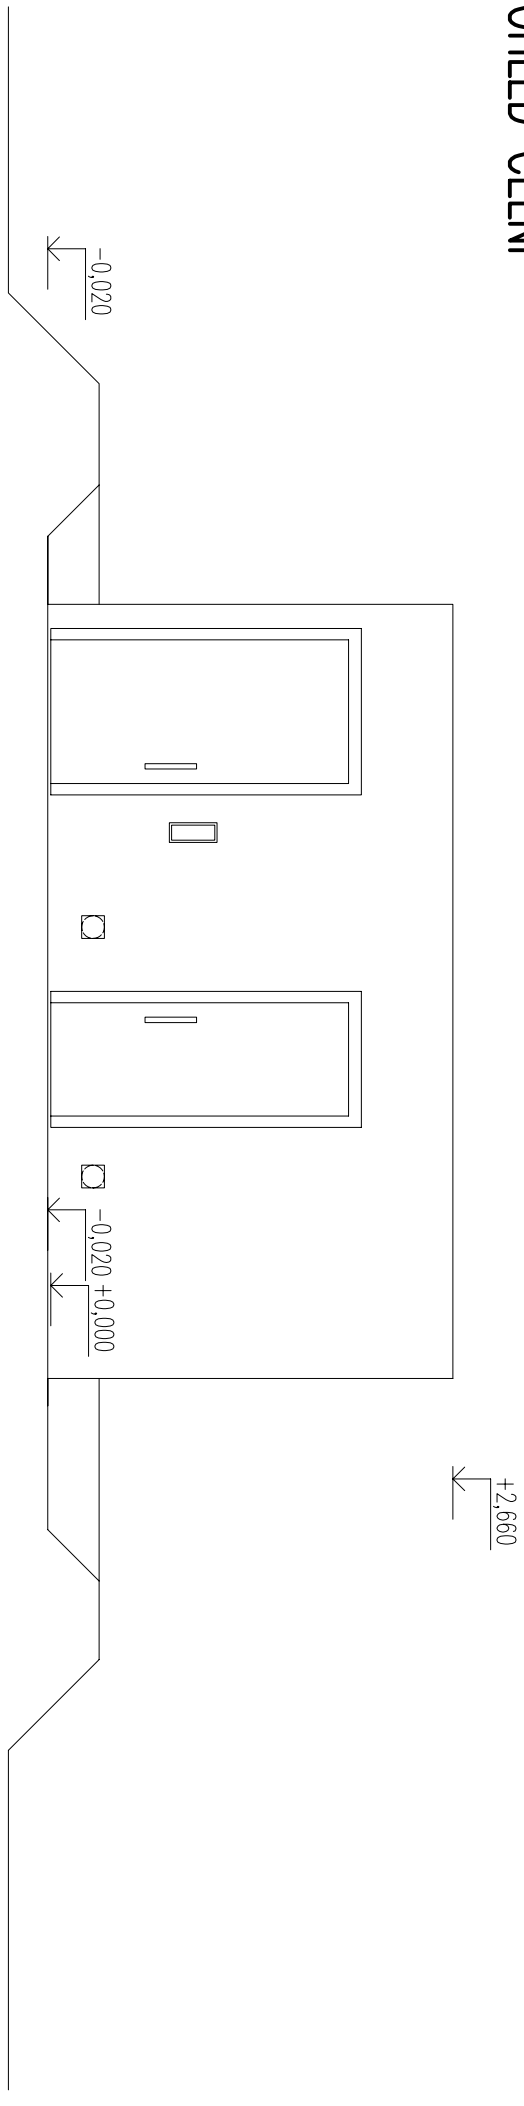

## POHLED BOČNÍ

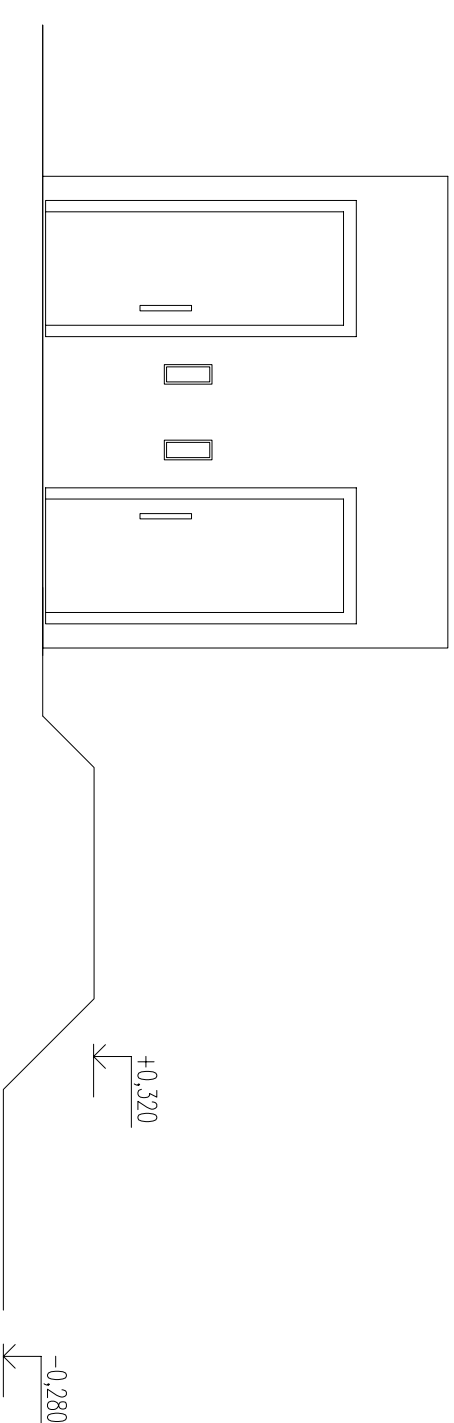

KONSTRUKCE: ŽELEZOBETONOVÁ NÁDRŽ PNO 280 480 238 10 BZP

PNO 280	480	238	10	BZP
PNO 240	140	278	14	BZP
PNO 280	480	238	14	BZP
PNO 280	480	238	14	BZP

LEGENDA MÍSTNOSTI	
OZN.	POPIS
101	TOALETA – TĚLESNÉ POSTIŽENÍ
102	TECHNICKÁ MÍSTNOST
103	TOALETA - ŽENY
104	TOALETA – MUŽI
001	ARMATURNÍ KOKPITA
002	DEŠŤOVÁ JÍMKA
003	SPÁŠKOVÁ JÍMKA

LEGENDA		
POL.	POPIS	OZNAČENÍ
1	NEREZOVÝ KLOZET V ANTIADALOVÉ OPRÁVĚ PRO TĚLESNÉ POSTIŽENÉ	AUZ 03 INV
2	SKUPINĚ NEREZOVÉ MADLO (PAR)	
3	MULTIFUNKČNÍ AUTOMATOVÉ NEREZOVÉ UMÝVAČLO PRO TĚLESNÉ POSTIŽENÉ	AUM 026 INV
4	STŘEŠNÍ SVĚTLUK	
5	MINICONNÍ AUTOMAT	
6	NEREZOVÝ KLOZET V ANTIADALOVÉ OPRÁVĚ	AUZ 03
7	AUTOMATOVÉ NEREZOVÉ ROHOVÉ UMÝVAČLO	AUM 014
8		

OZN.	POPIS REVIZE – ZMĚNY
---	-----
	-----
	-----

[illegible]