




STAVEBNÍ ŘEŠENÍ
ŘEZ A-A'

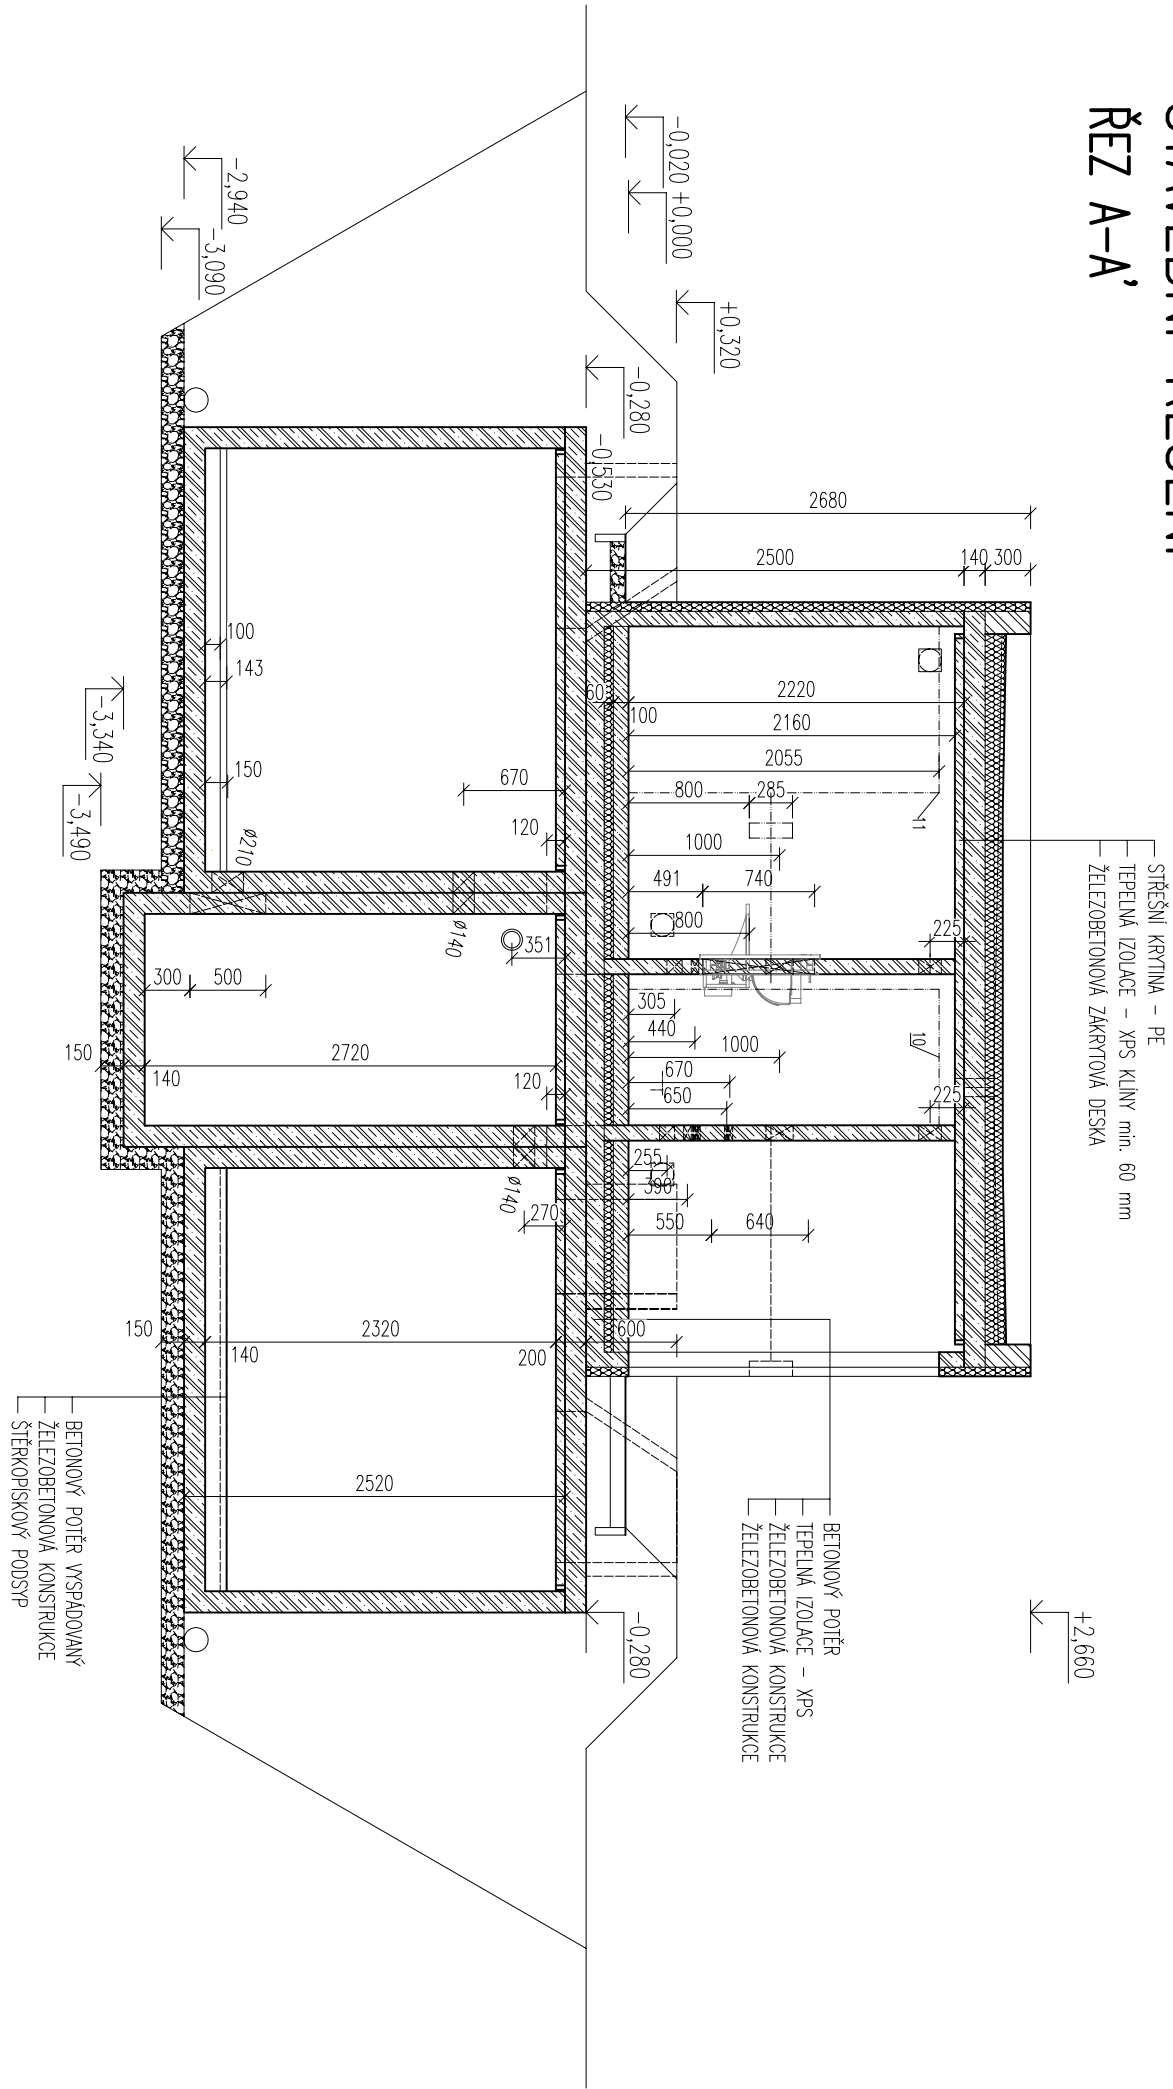

ŘEZ C-C'

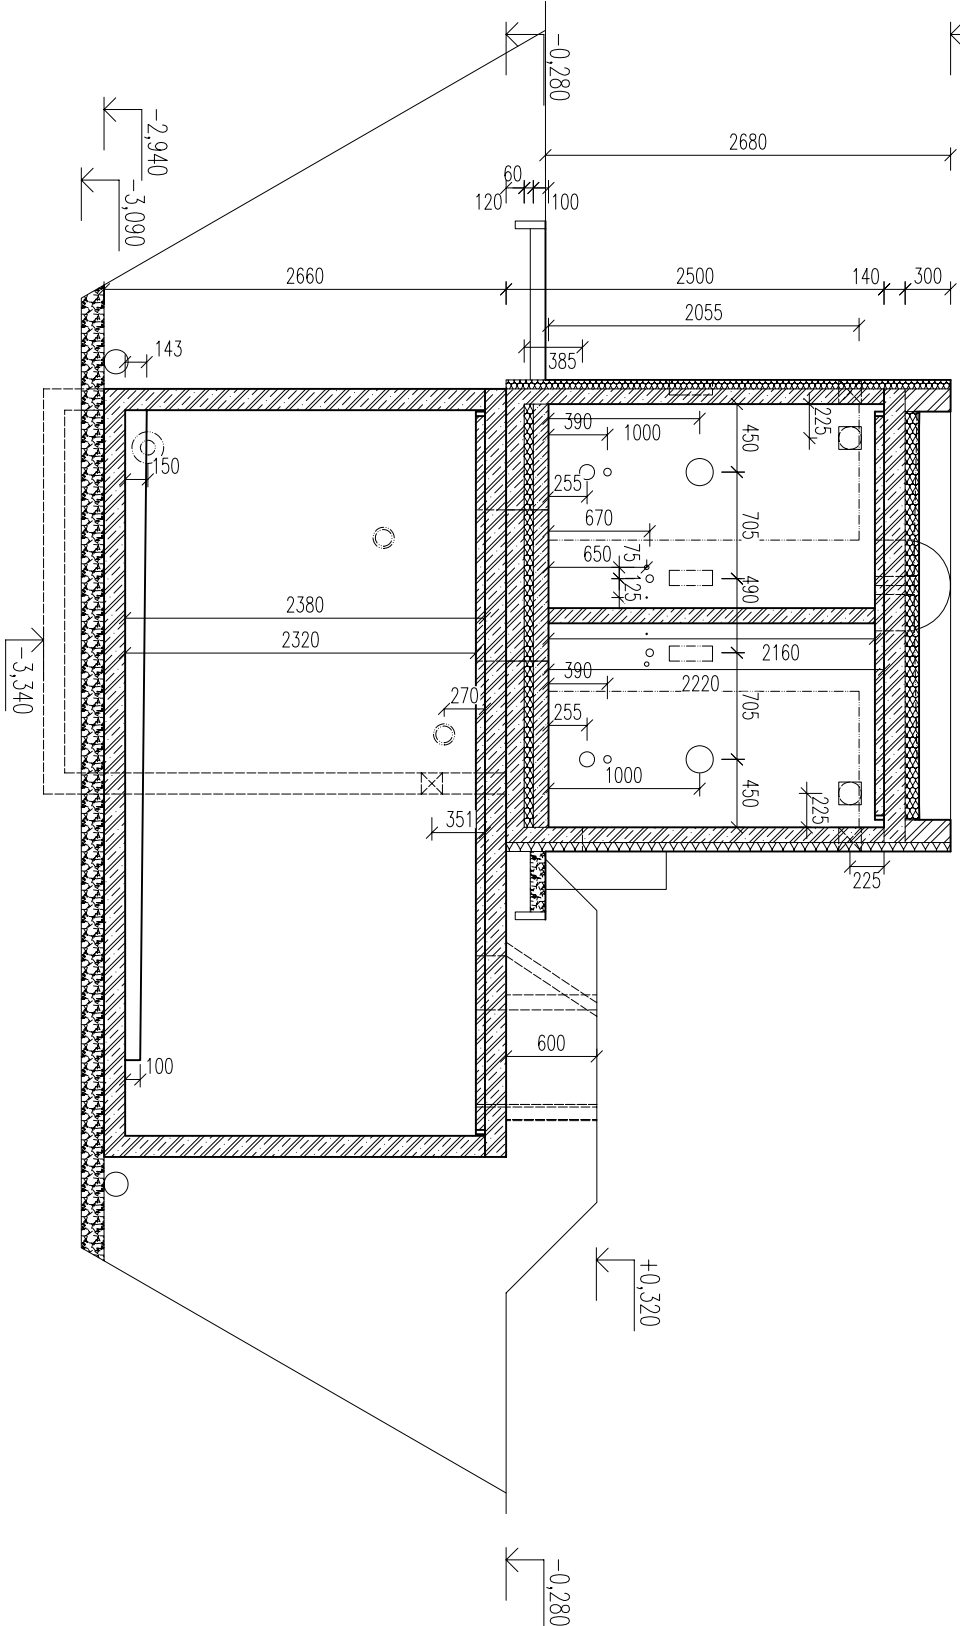

ŘEZ B-B'

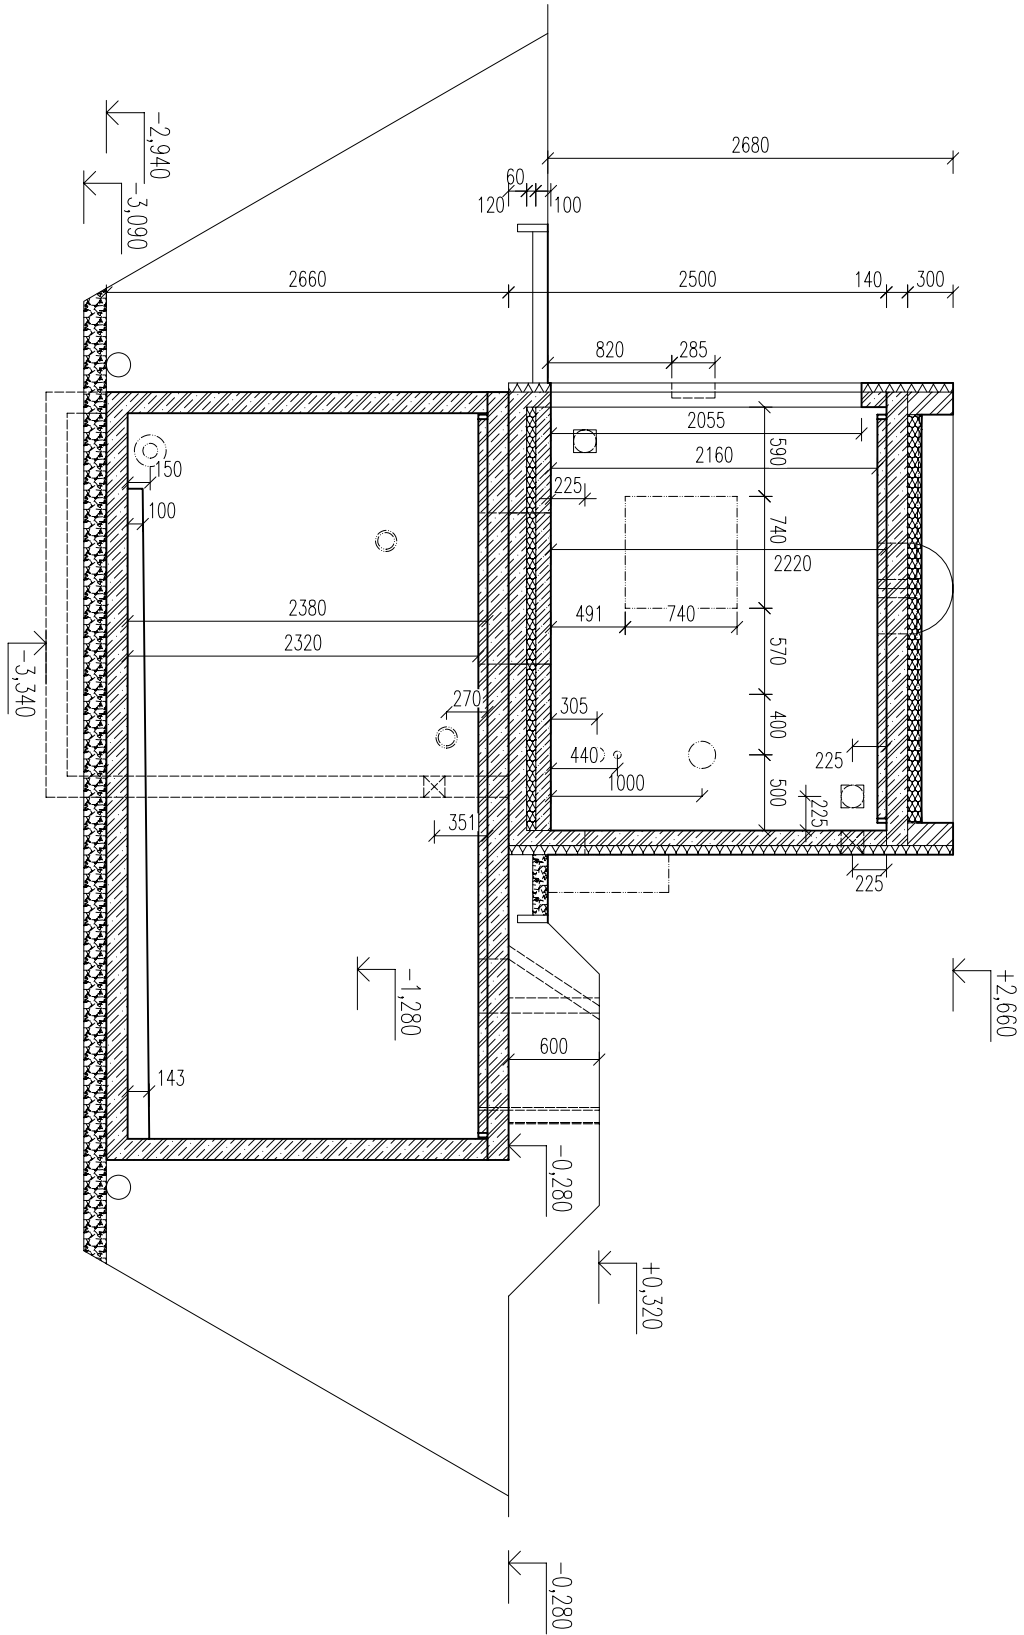

KONSTRUKCE: ŽELEZOBETONOVÁ NÁDRŽ

PN0 280 480 238 10 BZP
PN0 240 140 278 14 BZP
PN0 280 480 238 14 BZP
PN0 280 480 238 14 BZP
PN0 280 480 238 14 BZP

LEGENDA MÍSTNOSTI

OZN.	POPIS
101	TOALETA – TĚLESNÉ POSTIŽENÍ
102	TECHNICKÁ MÍSTNOST
103	TOALETA – ŽENY
104	TOALETA – MUŽI
001	ARMATURNÍ KOMORA
002	DEŠŤOVÁ JÍMKA
003	SPUŠŤOVÁ JÍMKA

LEGENDA

POL.	POPIS	OZNAČENÍ
1	NEREZOVÝ KLOZET V ANTIVANDALOVÉ ÚPRAVĚ PRO TĚLESNÉ POSTIŽENÉ	AUZ 03 INV
2	SKLOPNÉ NEREZOVÉ MADLO (PŘE)	
3	MULTIFUNKČNÍ AUTOMATICKÉ NEREZOVÉ UMÝVADLO PRO TĚLESNÉ POSTIŽENÉ	AUM 026 INV
4	STŘEŠNÍ SVĚTLÍK	
5	UMÝVACÍ AUTOMAT	
6	NEREZOVÝ KLOZET V ANTIVANDALOVÉ ÚPRAVĚ	AUZ 03
7	AUTOMATICKÉ NEREZOVÉ ROHOVÉ UMÝVADLO	AUM 014
8		
9	NEREZOVÉ DVEŘE, š. 700 mm	
10	NEREZOVÉ DVEŘE, š. 900 mm	
11	KOMPOZITNÍ POCHŮZVÝ ROŠŤ	
12	ELEKTROROZVODNICE	
13	VSTUPNÍ OTVOR, KOMPOZITNÍ UZAMKATELNÝ POKLOP S ODVĚTRANÍM	
14	VĚTRACÍ OTVOR S BIOFILTREM	
15	VSTUPNÍ OTVOR, KOMPOZITNÍ UZAMKATELNÝ POKLOP VZDUCHOTĚSNÝ	
16		

REVIZE:

OZN.	POPIS REVIZE – ZMĚNY
---	---

AKCE: PREFA BRNO 0.S.	
RAZ_AKCE	
WC TRÍKABINOVÉ 3v	
OBJEKT	
VYPRACOVAL:	
Ing. TOMÁŠ KUČERA	
PROJEKTOVATEL:	
Ing. TOMÁŠ KUČERA	
ZODP. PROJEKTANT:	
RAZ_KON	
TPP PRÁVO (VÝKRESU)	
RAZ_TYP	
W3v	
RAZ_DARAZ_KON	
RAZ_MER	
RAZ_DOKM44	
ČÍSLO VÝKRESU	
RAZ_CVVK	
RAZ_VVK	
ARCHIVNÍ ČÍSLO	
RAZ_PAR	
RAZ_REV	