



STAVEBNÍ ŘEŠENÍ


PŮDORYS 1. NP

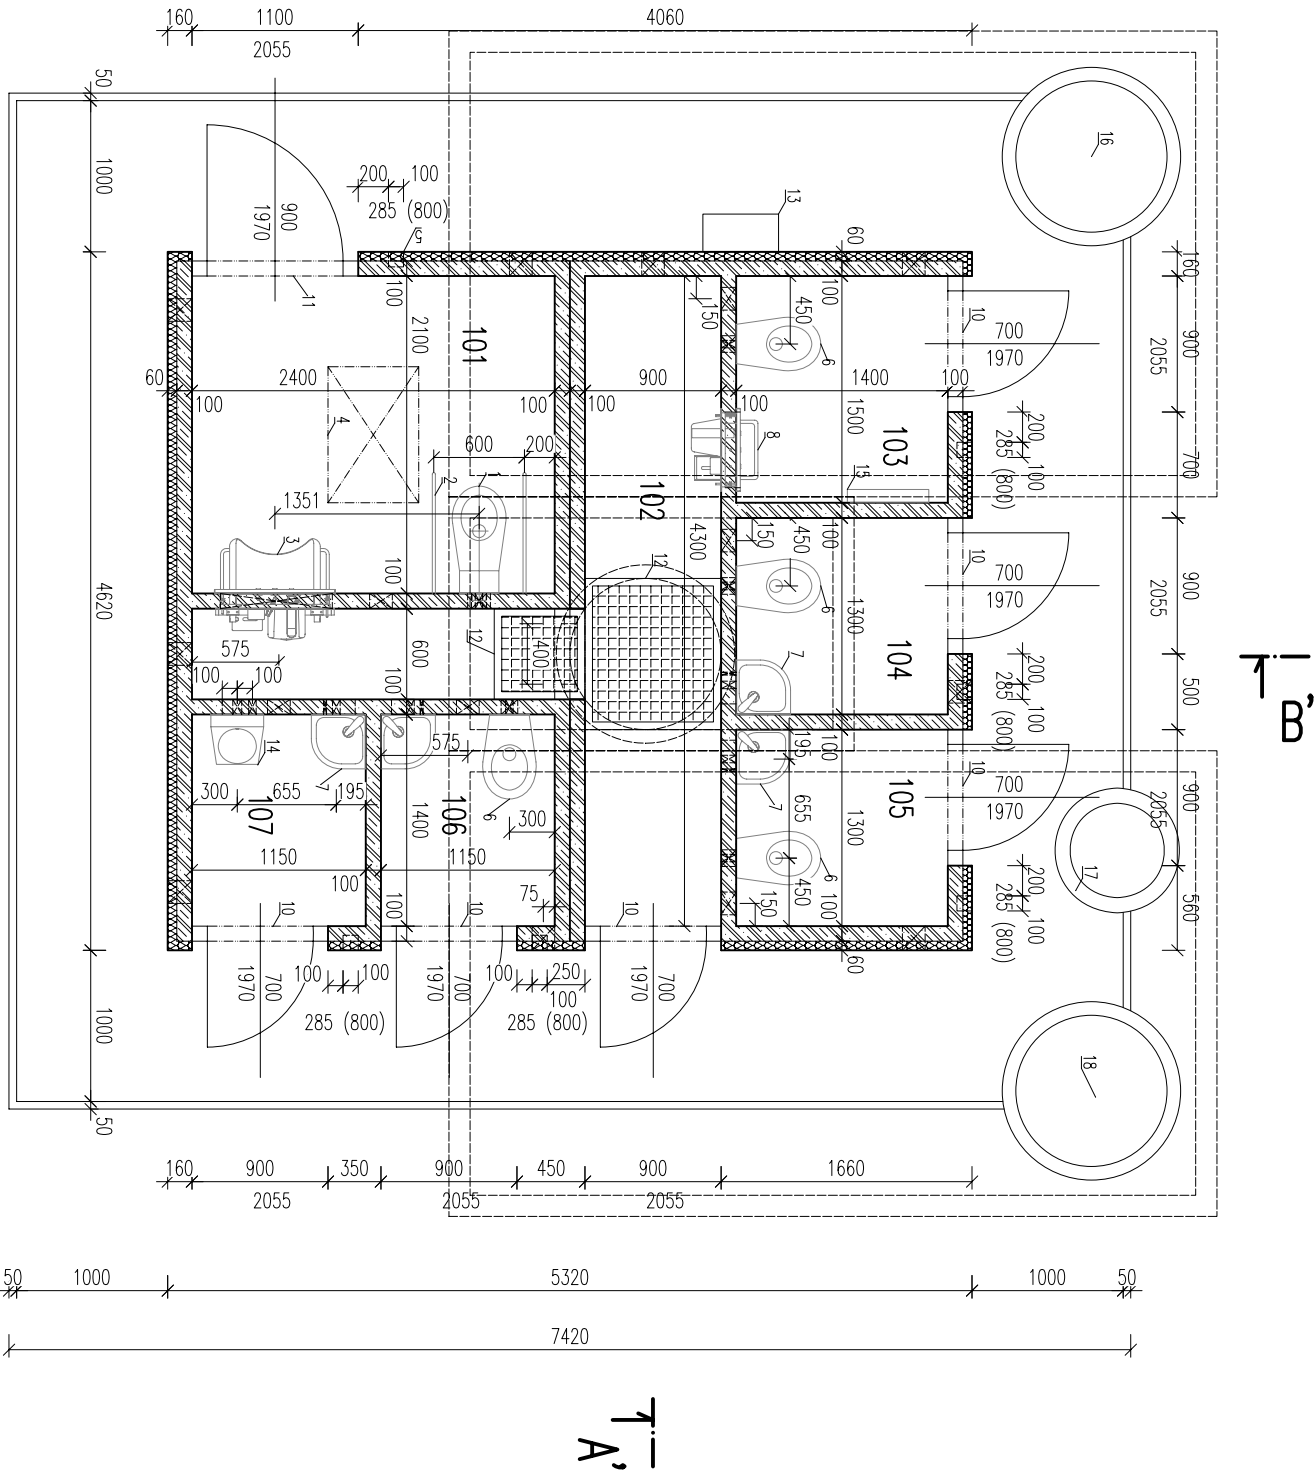


PŮDORYS 1.PP

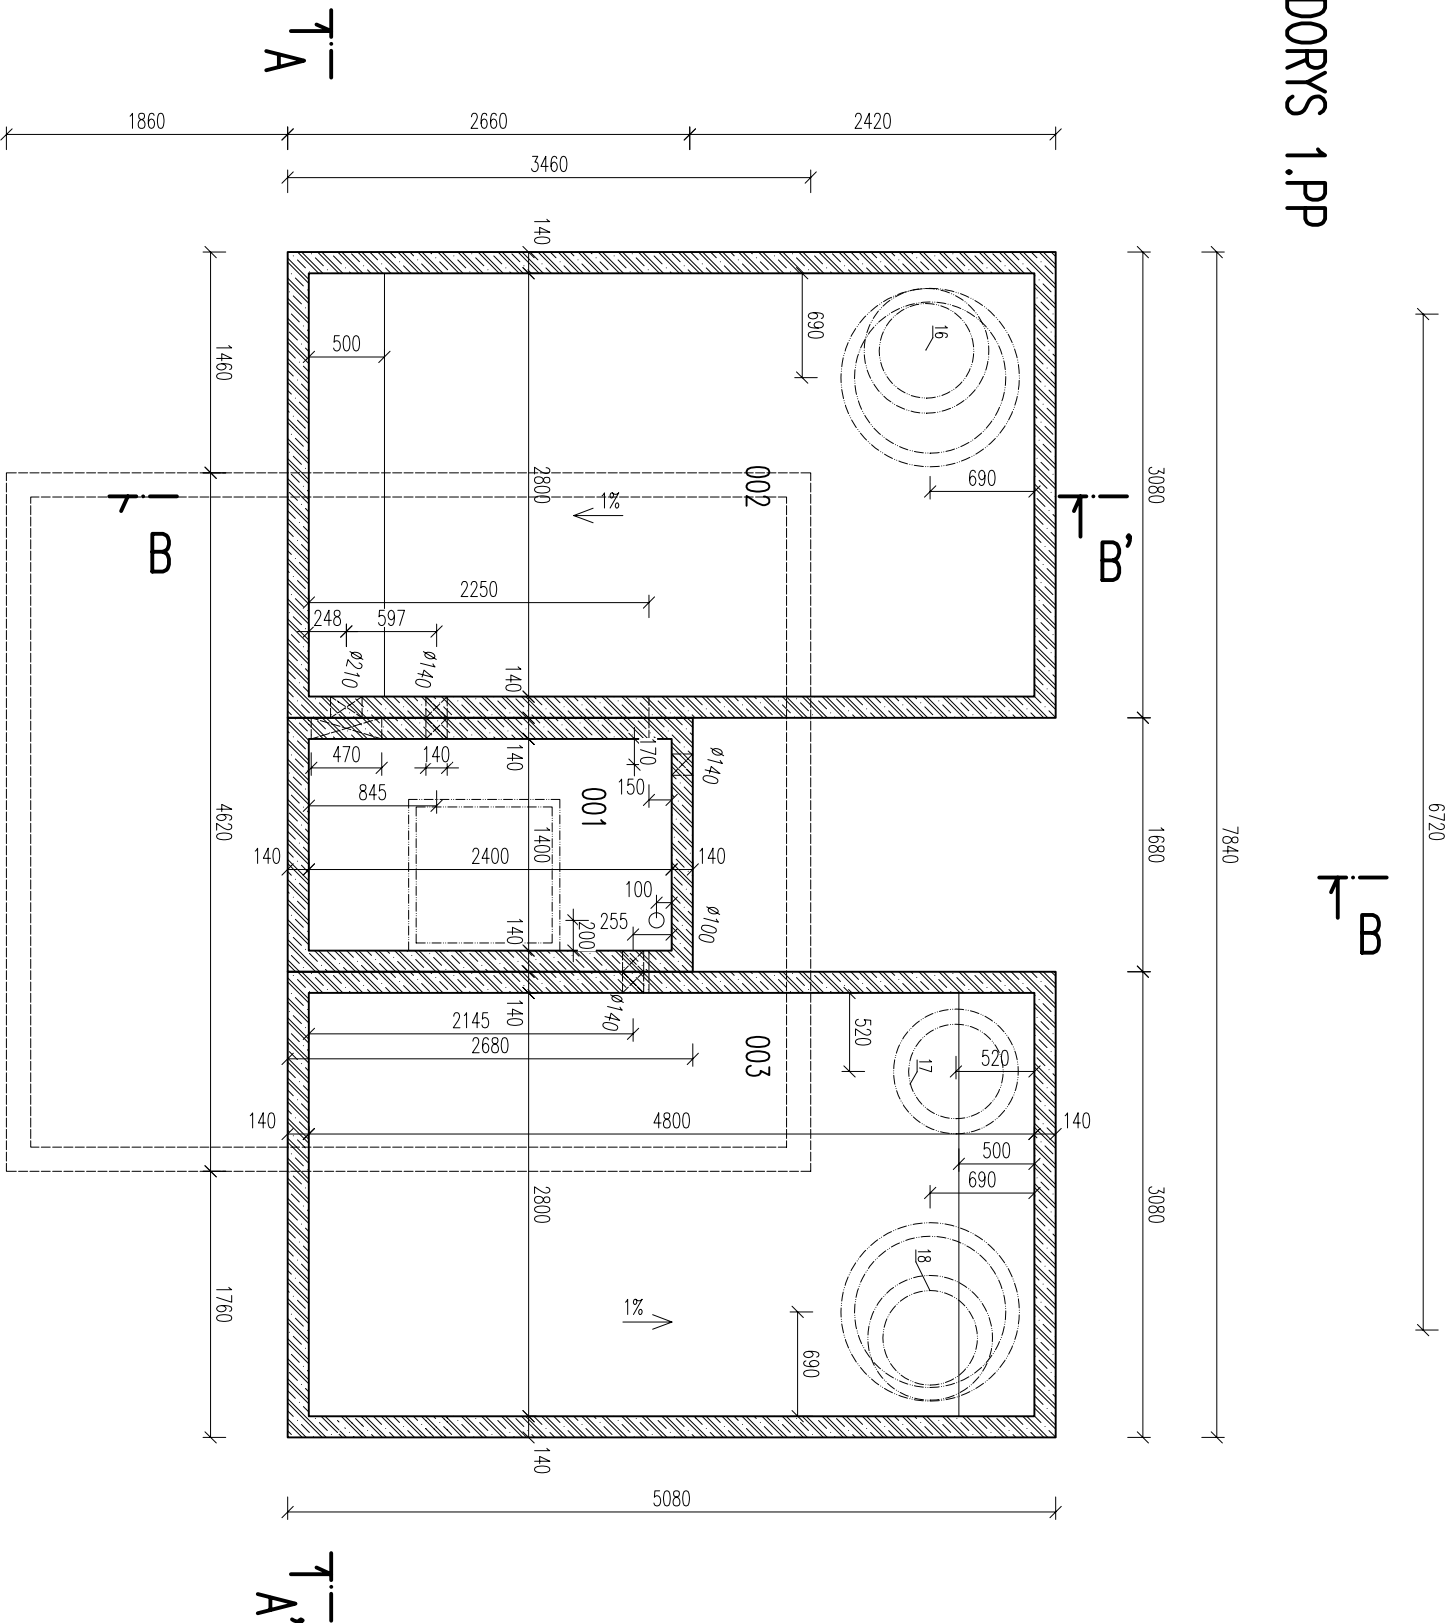

POHLED ČELNÍ

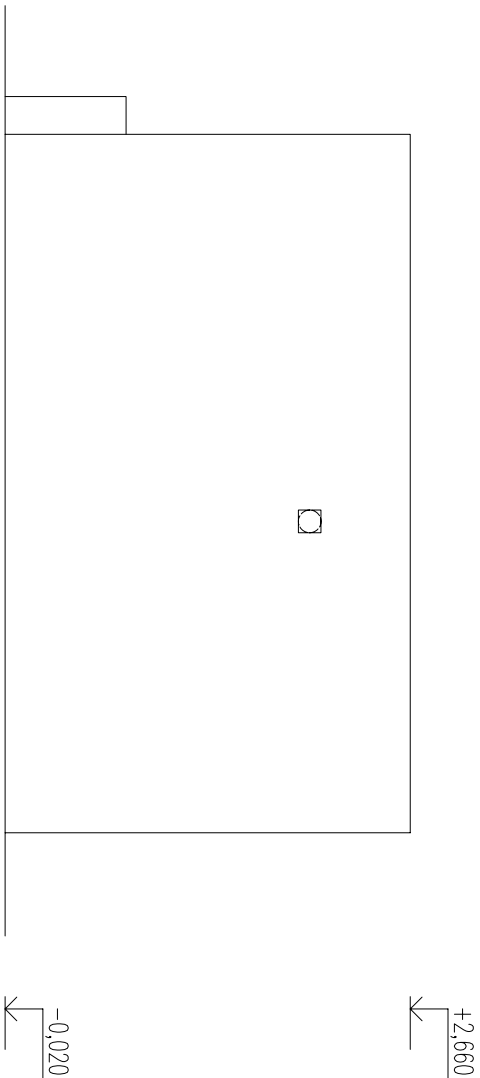

POHLED BOČNÍ

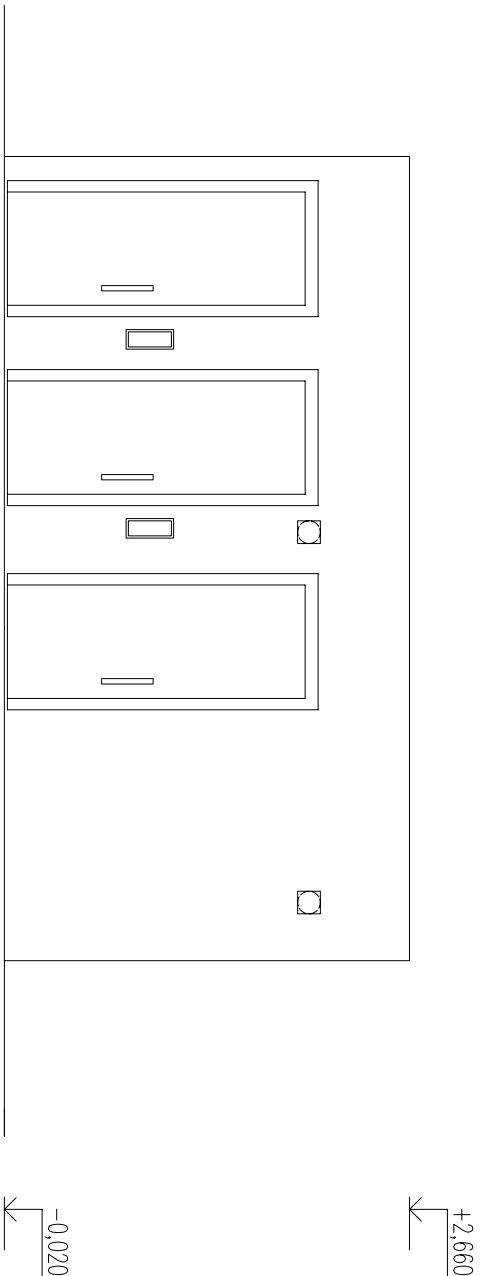

KONSTRUKCE: ŽELEZOBETONOVÁ MÁDRŽ 2x PNO 240 430 238 10 BZP

PNO 240 140 278 14 BZP
PNO 280 480 238 14 BZP
PNO 280 480 238 14 BZP

LEGENDA MÍSTNOSTI	
OZN.	POPIS
101	TOALETNA – TĚLESNÉ POSTIŽENÍ
102	TECHNICKÁ MÍSTNOST
103	TOALETNA – ŽENY KOMFORTNÍ
104	TOALETNA – ŽENY
105	TOALETNA – ŽENY
106	TOALETNA – MUŽI
107	TOALETNA – MUŽI/PSOAR
001	ARMATURNÍ KOMBRA
002	DEŠŤOVÁ JIMKA
003	SPUŠKOVÁ JIMKA

LEGENDA		OZNAČENÍ
POL.	POPIS	
1	NEREZOVÝ KLIZET V ANTIMANDLOVÉ ÚPRAVĚ PRO TĚLESNĚ POSTIŽENÉ	AUZ 03 INV
2	SKLOPNÉ NEREZOVÉ MĚDLO (PKS)	
3	MULTIFUNKČNÍ AUTOMATICKÉ NEREZOVÉ UMÝVAČLO PRO TĚLESNĚ POSTIŽENÉ	AIM 026 INV
4	STŘEŠNÍ SÍŤLIK	
5	MINICONNÍ AUTOMAT	
6	NEREZOVÝ KLIZET V ANTIMANDLOVÉ ÚPRAVĚ	AUZ 03
7	AUTOMATICKÉ NEREZOVÉ ROHOVÉ UMÝVAČLO	AIM 014
8	MULTIFUNKČNÍ AUTOMATICKÉ NEREZOVÉ UMÝVAČLO	AIM 026
9	BETONOVÁ SKLAŽ	
10	NEREZOVÉ DVEŘE, š. 700 mm	
11	NEREZOVÉ DVEŘE, š. 900 mm	
12	KOMPOZITNÍ POCHŮZVÝ ROŠŤ	
13	ELEKTROODVODNICE	
14	NEREZOVÝ PSOAR	
15	SKLOPNÝ PŘEKLOVACÍ PLIT	ALP 02
16	VSTUPNÍ OTVOR, KOMPOZITNÍ UZAMKATELNÝ POKLOP S ODVĚTRANÍM	
17	VĚTRACÍ OTVOR S BIOFILTREM	
18	VSTUPNÍ OTVOR, KOMPOZITNÍ UZAMKATELNÝ POKLOP VZDUCHOVÝ	

REVIZE:

OZN.	POPIS REVIZE – ZMĚNY
---	-

PŘEFA BRNO 0.S.	
RAZ_AKCE	
WC VÍCEKABINOVÉ 5v	
OBJEKT	
VÝKRES	
VÝKRES	
PROJEKTANT	
Ing. TOMÁŠ KUČERA	
ZODP. PROJEKTANT	
RAZ_KON	
TPP PRÁVO (VÝKRESU)	
RAZ_TYP	W5v
DATUM	
RAZ_DARAZ_KON	RAZ_MER
RAZ_DARAZ_KON	RAZ_DARAZ_KON
ČÍSLO VÝKRESU	TVAR – VÝZNÍŽ
RAZ_CVVK	RAZ_VVK
ARCHIVACNÍ ČÍSLO	REVIZE VÝKRESU
RAZ_PAR	RAZ_REV